


ÁLLAPOTRÓGZÍTÓ A-A METSZET M 1:200

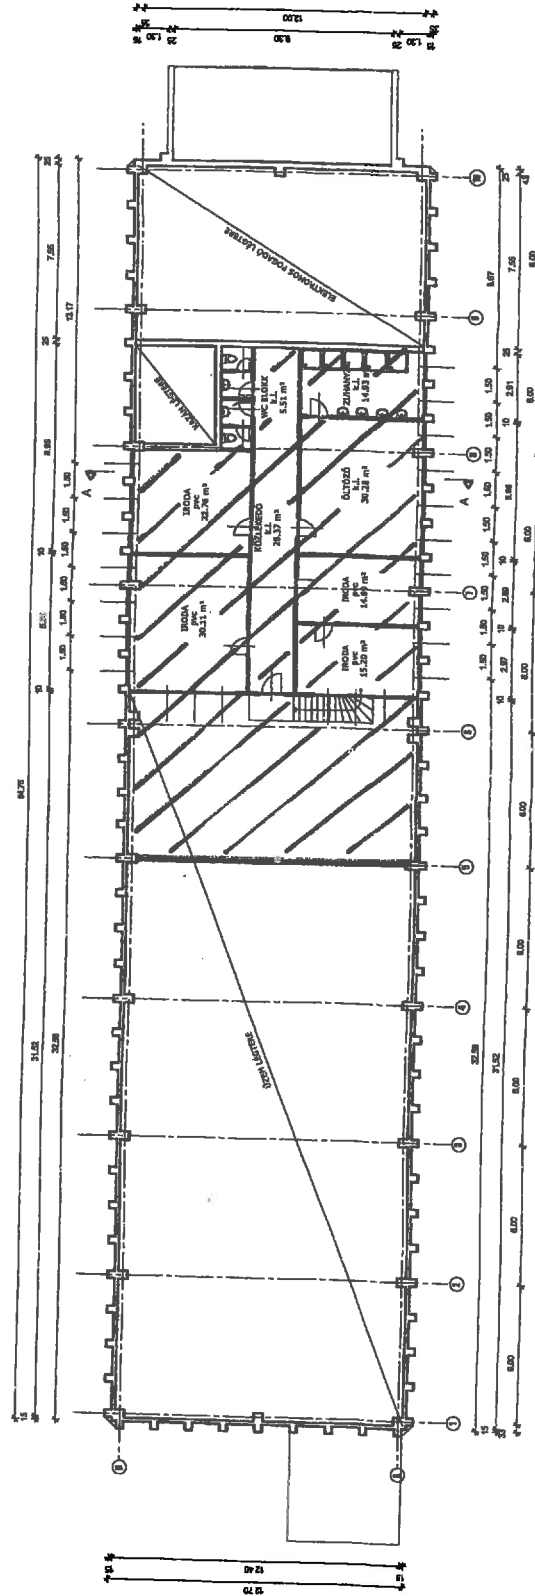

ÁLLAPOTRÓGZÍTÓ EMELETI ALAPRAJZ M 1:200

161,85 m²

A.D. MÉRNÖKI IRODA KFT 5435 Martfű, Gesztenye sor 1/a	Megrendelő: Martfű Város Önkormányzata 5435 Martfű, Szent István tér 1.	Aláírás: 	Tervezős tárgyva, helye: Üzemcsanak állapotrógizító leve Martfű hrsz.716/6	Tervező: Honti Gyula tervező szakmérnök E 18-0126	Aláírás: 	Kelt: 2012. október hó	Lépték: M 1:200