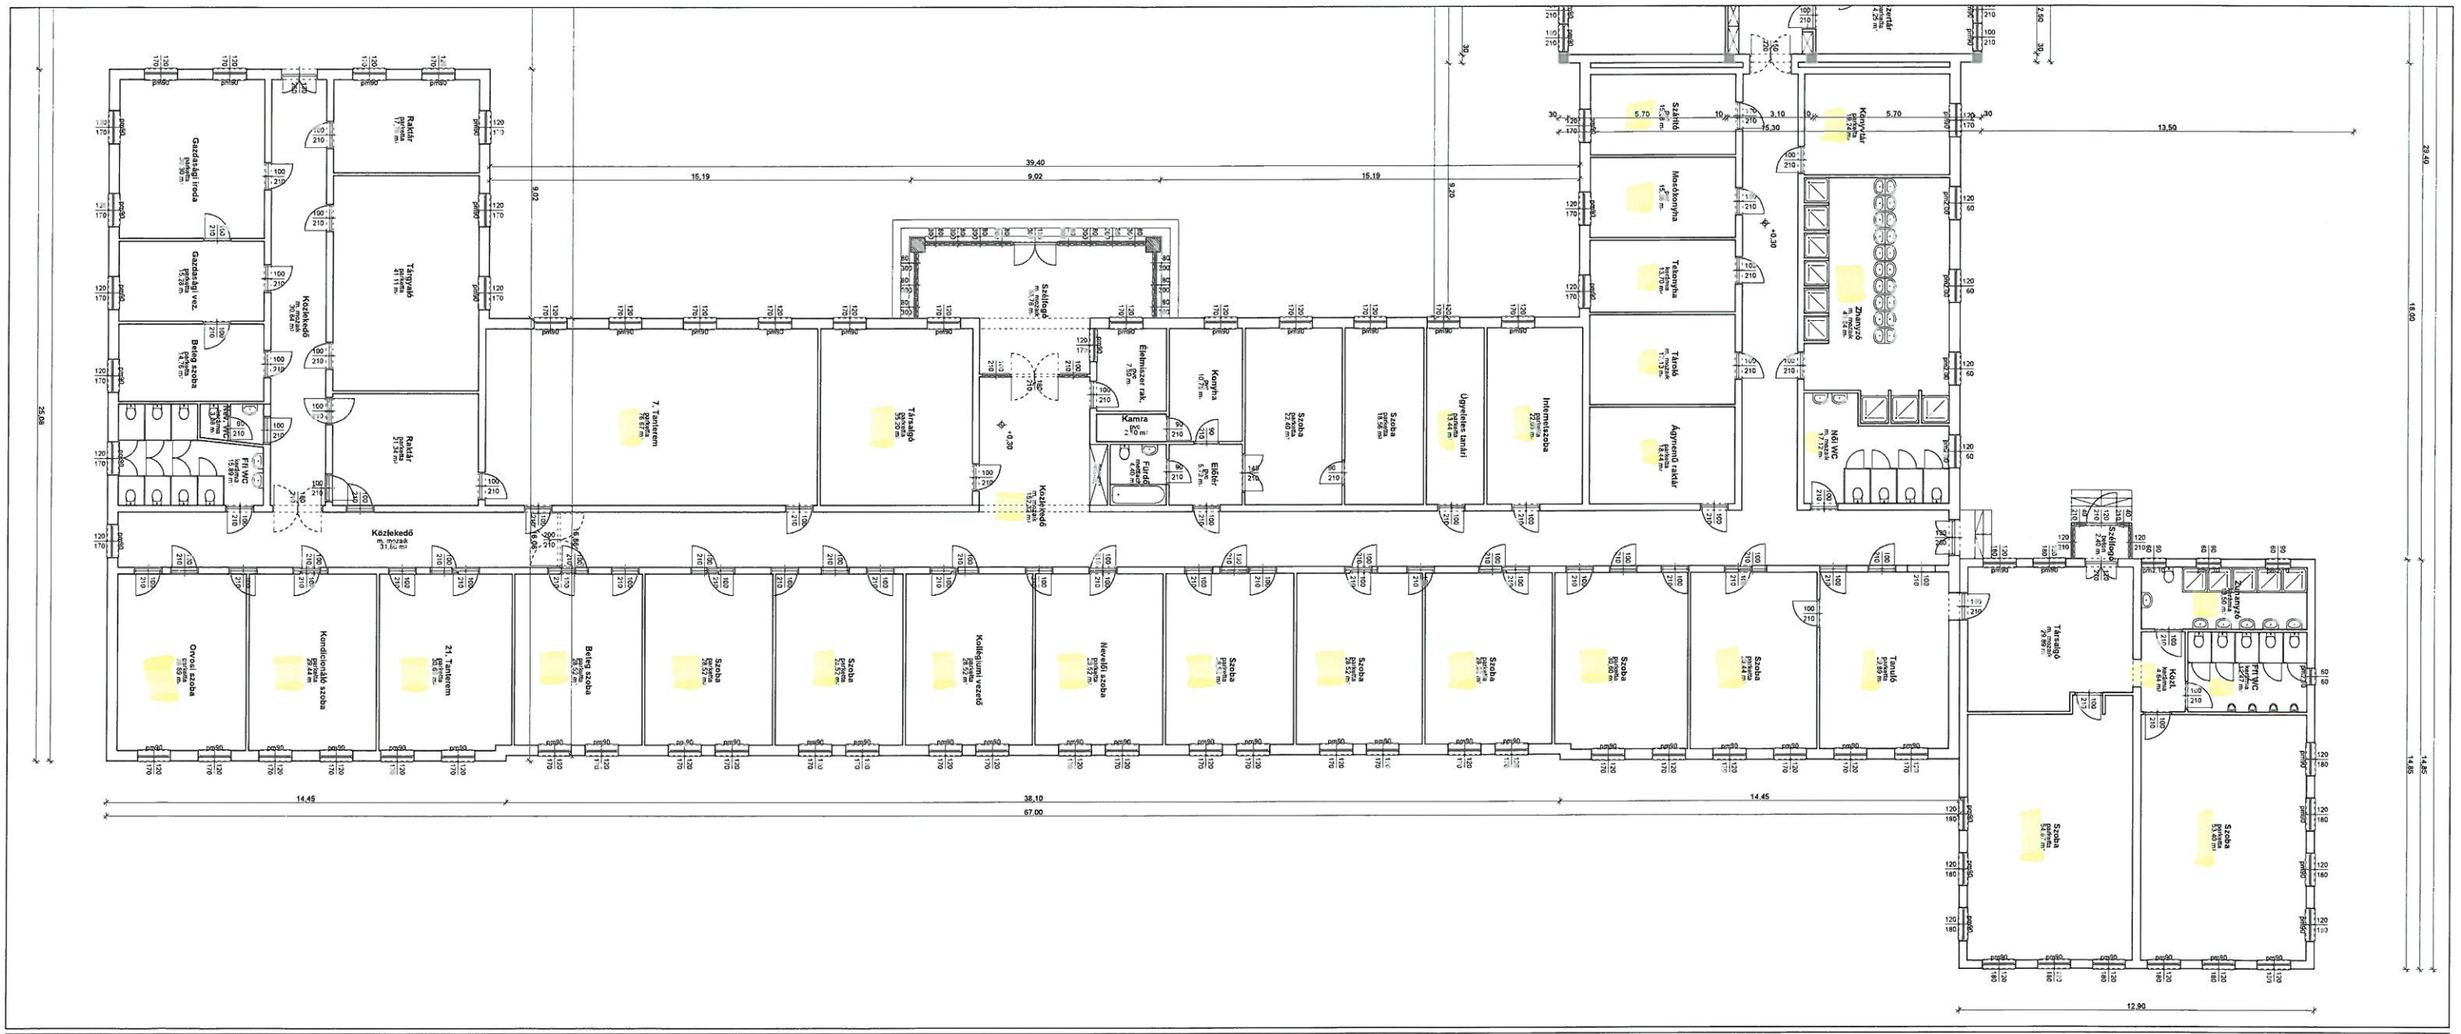

Megnevezés: DIMJÁNICH JÁNOS SZAKKÉPZŐISKOLA ÉS GIMNÁZIUM ÁLLAPOTRÖGZÍTŐ TERVE FÖLDSZINTI ALAPRAJZ MEGLÉVŐ ÁLLAPOT (JOBB SZÁRNY)	Cím: 5435 MARTFŰ, LENIN ÚT 15., HRSZ.: 814	Megbízó: MARTFŰ VÁROS ÖNKORMÁNYZATA 5435 MARTFŰ, SZENT ISTVÁN TÉR 1.	Aláírás:	Tervező: A.D. MÉRNÖKI IRODA KFT. 5435 MARTFŰ, GESZTENYE SOR 1/a.	Felelős tervező: HONTI GYULA ÉPÍTÉSZ TERVEZŐ É 16-0126	Aláírás:	Építész munkatárs: NAGY GÁBOR OKL. ÉPÍTÉSZMÉRNÖK É 16-0265

Terv: ENGEDÉLYEZÉSI TERV
Méretarány: A4/A4
Dátum: 2013. 01. 03.
Méretarány: 1:100