

Elosztó jele: "E-2"
Elosztó megnevezése: konyhai alelosztó

Feszültség: 3x 400/230V, 50Hz
Érintésvédelem: TN-C-S rendszer (nullázás)
Beépített teljesítmény: 25 kW.
Egyidejű teljesítmény: 18 kW.
Zárlati áram: max.10 kAeff.
Névleges áramerősség: 3x40 A.
Beépítés helye: közlekedő, falra szerelve.

Az elosztókat az MSZ EN 61439 szabvány szerint kell elkészíteni.

Az elosztó típusa:

Lemezházas elosztóberendezés, zárható lemezajtóval, TS35 kalapsínekkel, nulla és PE sínkel, sorozatkapcsokkal.

Típus: SCHRACK, **WSM8060260**, 800x600x260mm, IP55 szekrény.

Kábelcsatlakozás: felső-felső.

Szerelési magasság: 1.2m.

Készülék típusok:

- Készülékek általában: Schrack.
- Kapcsolók. Schrack.
- Túlfeszültség elleni védelem: Schrack.


Az elosztó összeállítási terv az utolsó oldalakon látható!

A vezérlési lapon szaggatott vonallal keretezett készülékek nem az elosztóban találhatóak.

Feszültség: 3x 400/230V, 50Hz

Érintésvédelem: TN-C-S rendszer (nullázás)

Tervező: 		REKONTERV TERVEZŐ ÉS ÉPÍTÉSSZERVEZŐ KFT. 5008 Szolnok, Vörösmező u. 166., e-mail: rekonterv@rekonterv.hu Tel.: 30 / 921-3526, Fax.: 56 / 240-549			
Építető :	Martfű Város Önkormányzata 5435 Martfű, Szent István tér 1.	Generál tervező:	A.D. Mérnöki Iroda Kft. 5435 Martfű, Gesztenysor 1/A.	Munkaszám:	28/18.
Munka megnevezése:	BÖLCSŐDE KIALAKÍTÁSA			Tervfajta:	TENDER
Építés helye:	5435 Martfű, Május 1 út 19., hrsz 808/5.			Lépték:	1:10
Rajz megnevezése:	"E-2" JELŰ ELOSZTÓ TERVE			Rajzszám:	EV-9
Felelős villamos tervező:	NAGY ATTILA V/16-0678	Tervező munkatárs:	Lapszám:	Összes lap:	Kelt:
			1	5	2018.02.
Ez a dokumentum a Rekonterv Kft. tulajdona. Felhasználni, másolni csak a tulajdonos engedélyével szabad.					

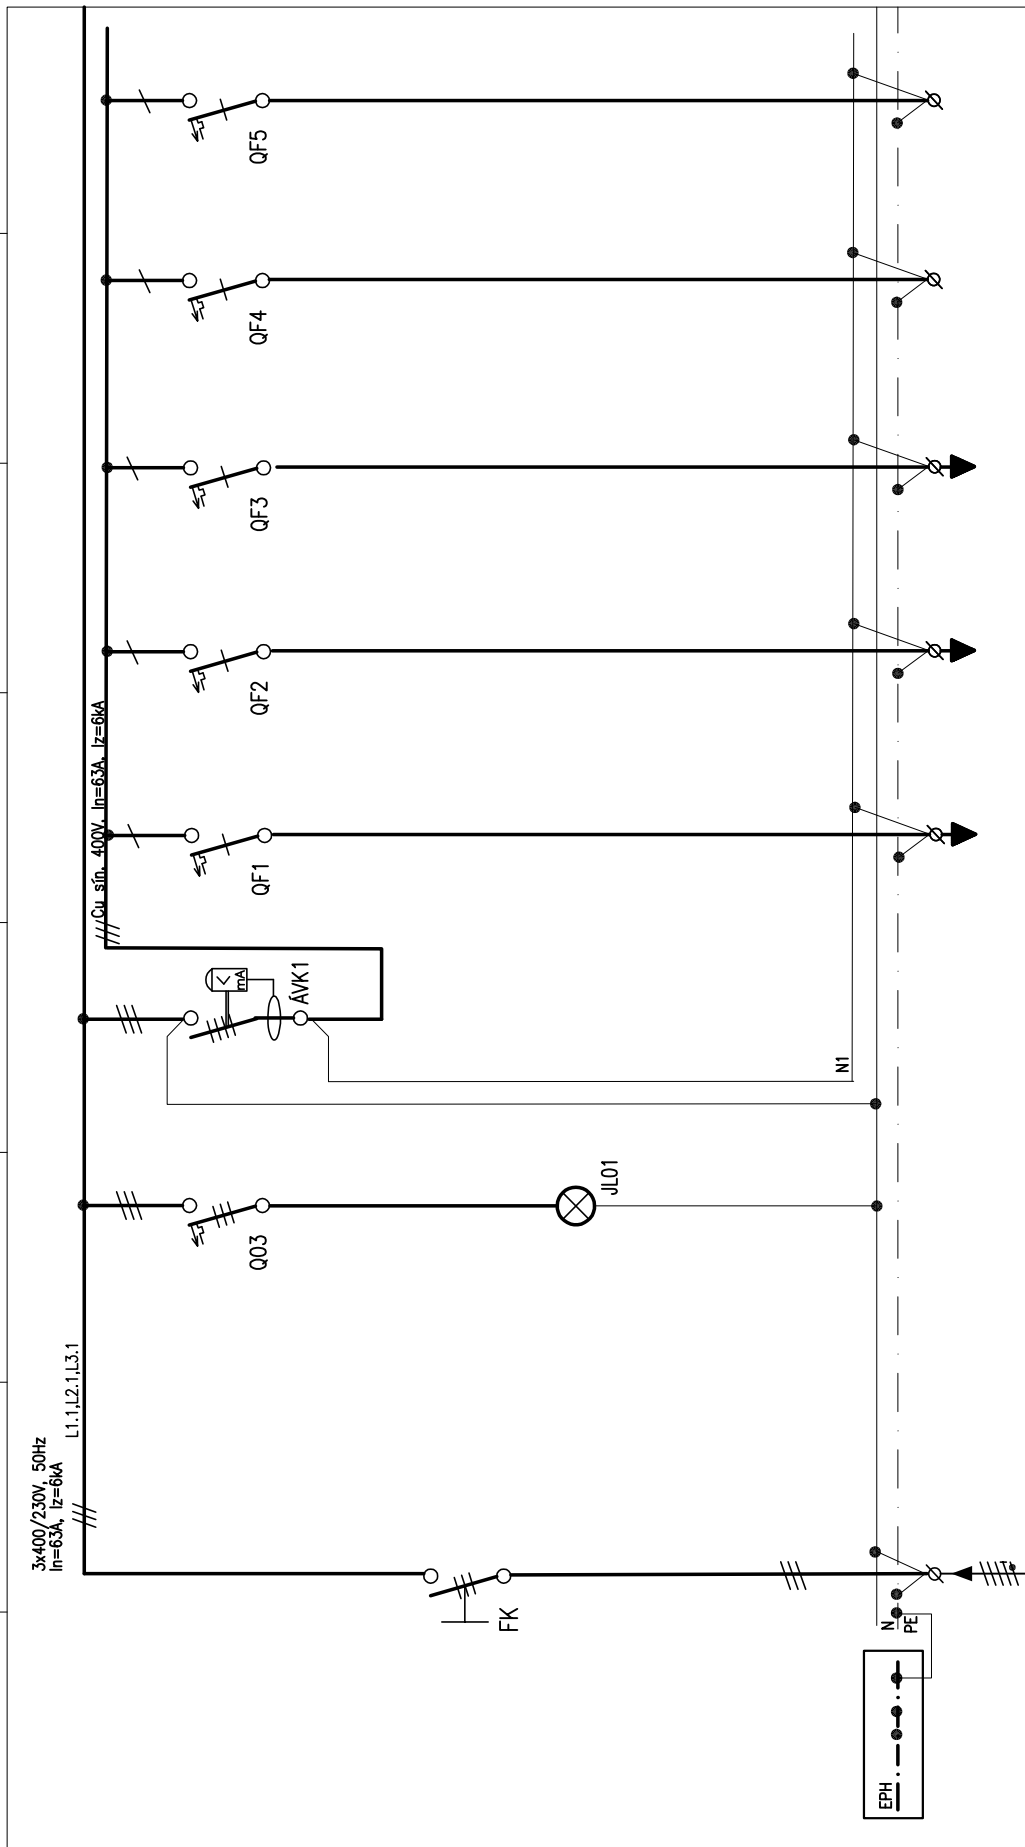

ÁRAMKÖRI SZÁM	01	02	03	04	F1	F2	F3	F4	F5
MEGNEVEZÉS	BÉTÁPLÁLÁS "E-1" FŐELŐSZTŐRŐL		FESZÜLTSEG VISSZAJELZÉS	FOLYAMATOS ÜZEMŰ ÁRAMKÖRÖK	VILÁGÍTÁS	HŰTŐGÉP	SZÁMÍTÓGÉP CSATLAKOZÁS	tartalék	tartalék
BÉPÍTETT TELJ. (kW)	30.3				0.8	0.3	max. 1.5		
MEGSZAKÍTÓ, KISMEGSZAKÍTÓ, KAPCSOLÓ, MÁGNESKAPCSOLÓ	3P6,3A vészleáll. főkapcsoló		3X BMS6 B 6/1		BMS6 B 10/1	BMS6 C 16/1	BMS6 C 16/1	BMS6 C 16/1	BMS6 C 10/1
VEZETÉK TÍPUS, KERESZTMETSZET(mm ²)	H07V-K 5 x 10				H07V-U 3 x 1.5	H07V-U 3 x 2.5	Ø16		
FESZÜLTSEG SZINT	400/230V		230/400V		230V	230V	230V	230V	230V
SOROZATKAPACSA(mm ²)	5 x 10				3 x 2.5	3 x 2.5	3 x 2.5	3 x 2.5	3 x 2.5
EGYÉB			fehér LED, 230V BZ501219	BCF6 40/4/003-A					



REKONTERV TERVEZŐ ÉS ÉPÍTÉSSZERVEZŐ KFT.
5008 Szolnok, Vörösmező u. 166., e-mail: rekonterv@rekonterv.hu
Tel.: 30 / 921-3526, Fax.: 56 / 240-549

Munkaszám:
28/18.

Építés helye:

5435 Martfű, Május 1 út 19., hrsz 808/5.

Tervfajta:
KIVITELI

Munka megnevezése:

BÖLCSŐDE KIALAKÍTÁSA

Lépték:
L.n.

Rajz megnevezése:

"E-2" JELŰ ELOSZTÓ TERVE

Rajzszám:
EV-9


Felelős tervező:
NAGY ATTILA
V/16-0678

Tervező:

Lapszám:
2

Összes lap:
5

Kelt:
2018.02.

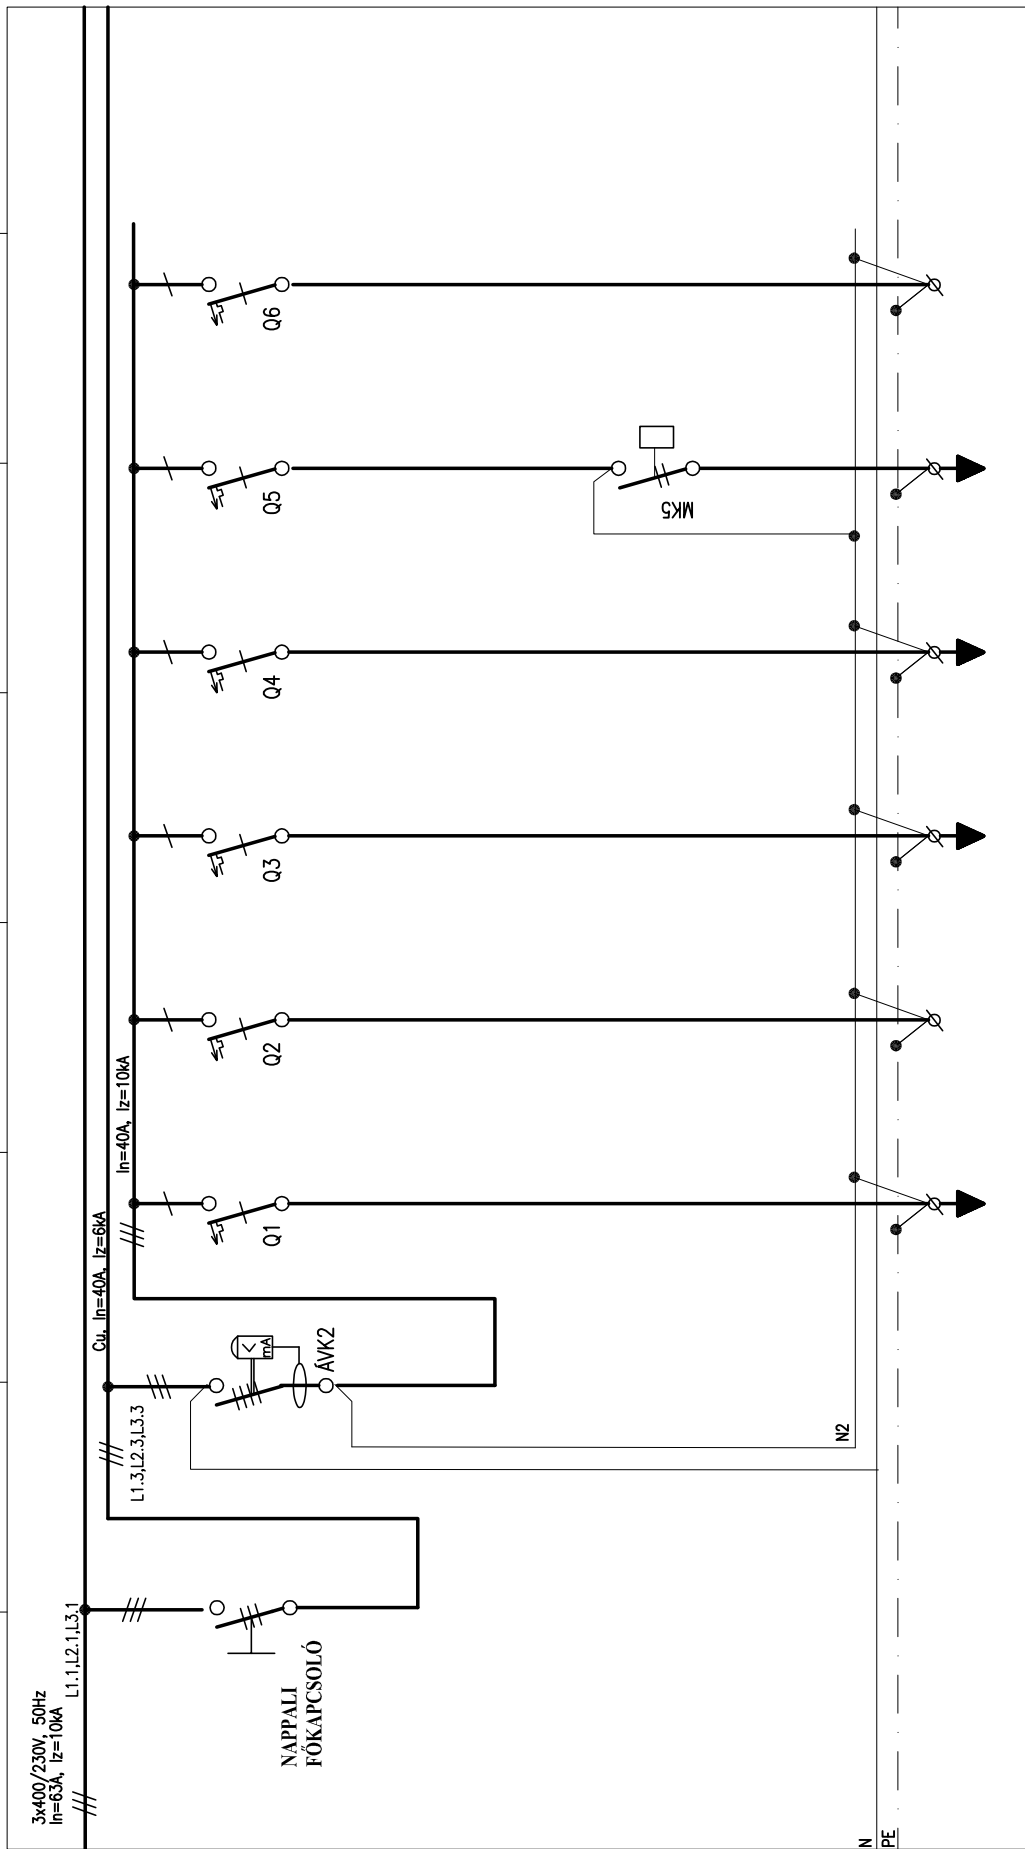

ÁRAMKÖRI SZÁM	06	05	01	02	03	04	05	06	07
MEGNEVEZÉS	ÁLTALÁNOS ÁRAMKÖRÖK	NAPPALI ÜZEMŰ ÁRAMKÖRÖK	CSATLALJZATOK mikrosztali	CSATLALJZATOK mixer, keverő	CSATLALJZATOK rovarsapda	CSATLALJZATOK általános	ELSZÍVÓ VENT.	CSATLALJZATOK tartalék	
BÉPÍTETT TELJ. (kW)		29.8	1.9	0.53	0.1	max. 2.5			
MEGSZAKTÓ, KISMEGSZAKTÓ KAPCSOLÓ, MÁGNEKAPCSOLÓ		3P63A főkapcsoló	BMS6 C 16/1	BMS6 C 16/1	BMS6 C 16/1	BMS6 C 16/1	BMS6 C 6/1	BMS6 C 16/1	
VEDŐCSŐ (mm ²)			Ø16	Ø16	Ø16	Ø16	Ø16		
VEZETÉK TÍPUS, KERESZTMETSZET(mm ²)			H07V-U 3 x 2.5	H07V-U 3 x 2.5	H07V-U 3 x 2.5	H07V-U 3 x 2.5	H07V-U 3 x 1.5		
FESZÜLTISZEGSZINT		400/230V	230V	230V	230V	230V	230V	230V	
SOROZATKAPACS(mm ²)			3 x 2.5	3 x 2.5	3 x 2.5	3 x 2.5	3 x 2.5	3 x 2.5	
EGYÉB	BCF6 40/4/003-A						ventilátor beépített termikus védelemmel		



REKONTERV TERVEZŐ ÉS ÉPÍTÉSSZERVEZŐ KFT.
5008 Szolnok, Vörösmarty u. 166., e-mail: rekonterv@rekonterv.hu
Tel.: 30 / 921-3526, Fax.: 56 / 240-549

Munkaszám:
28/18.

Építés helye:

5435 Martfű, Május 1 út 19., hrsz 808/5.

Tervfajta:
KIVITELI

Munka megnevezése:

BÖLCSŐDE KIALAKÍTÁSA

Lépték:
L.n.

Rajz megnevezése:

"E-2" JELŰ ELOSZTÓ TERVE

Rajzszám:
EV-9


Felelős tervező:
NAGY ATTILA
V/16-0678

Tervező:

Lapszám:
3

Összes lap:
5

Kelt:
2018.02.

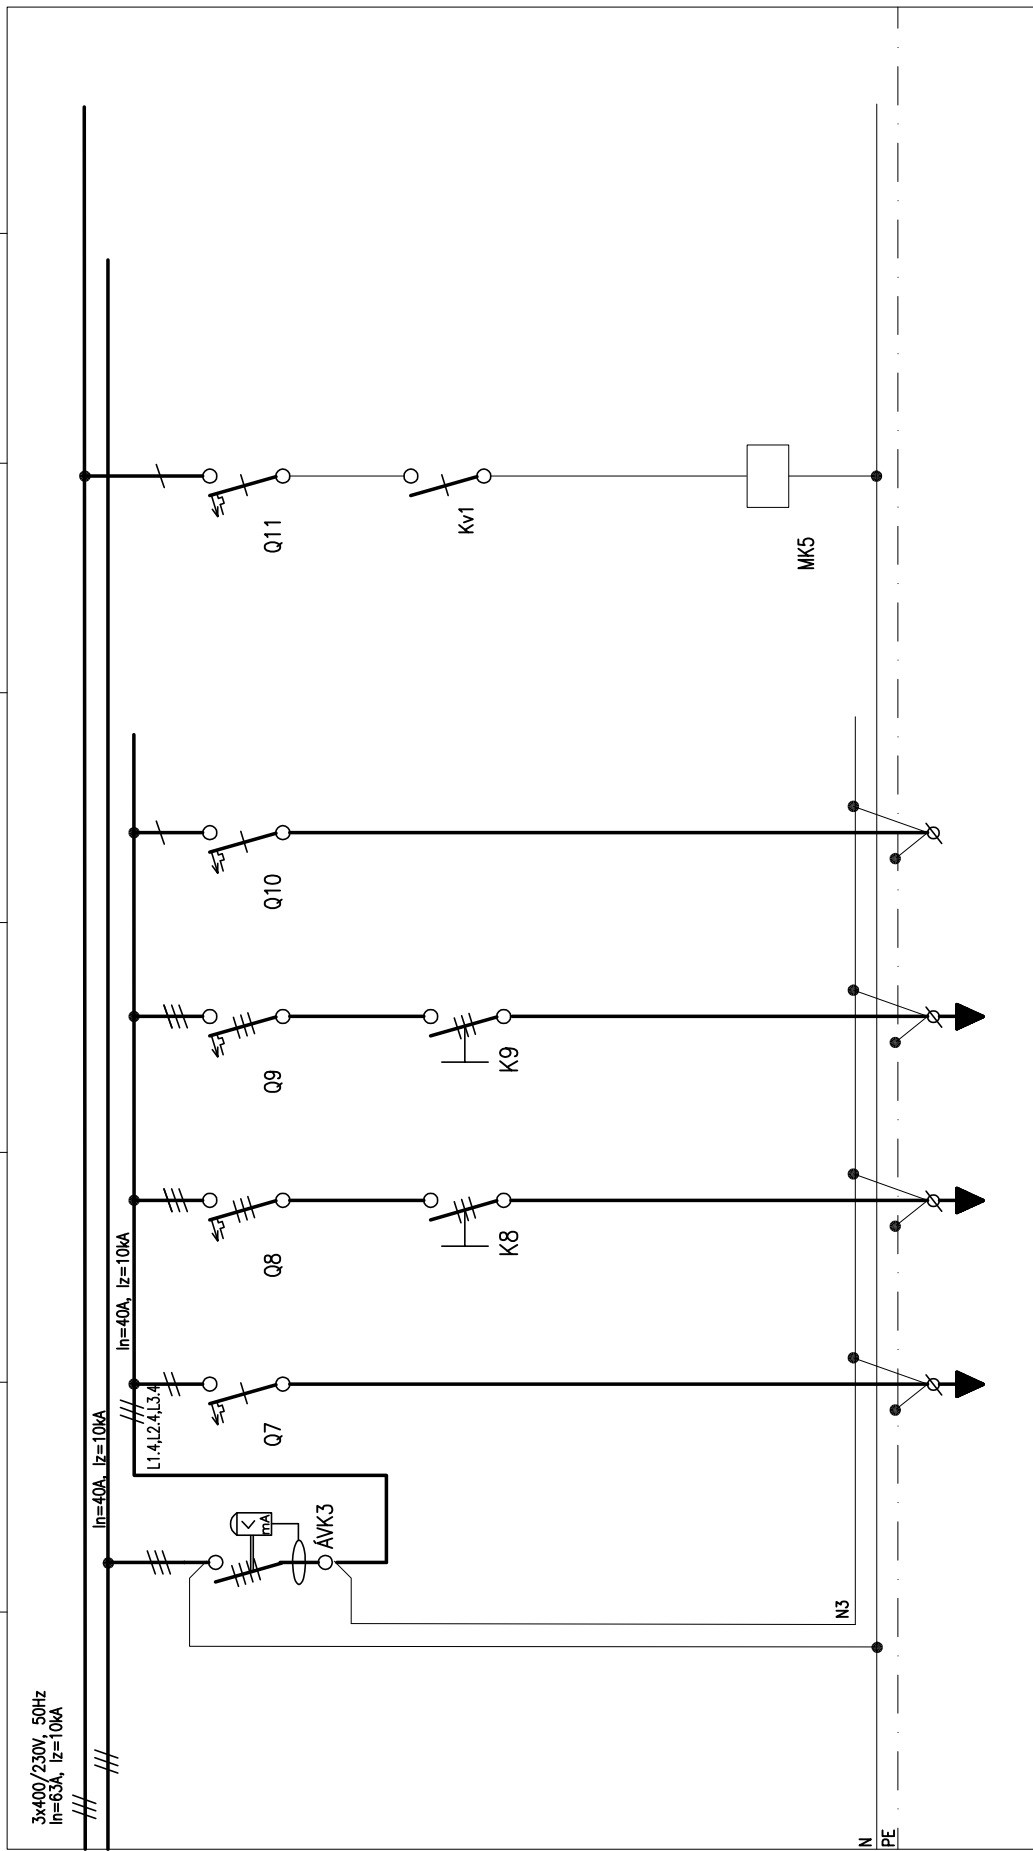

ÁRAMKÖRI SZÁM	07	08	9	10	11
MEGNEVEZÉS	CSATLAKOZÓ ALJZAT ÁRAMKÖRÖK	MOSOGATÓGÉP	ELEKTROMOS TŰZHELY 1.	ELEKTROMOS TŰZHELY 2.	VENTILÁTOR VEZÉRLÉS
BÉPÍTETT TELJ. (kW)		3.5	12.4	12.4	
MEGSZAKÍTÓ KISMEGSZAKÍTÓ KAPCSOLÓ, MÁGNESKAPCSOLÓ		BMS6 C 16/1	BMS6 C 20/3	BMS6 C 20/3	IP10A "0-1" kapcsoló
VEDŐCSŐ (mm ²)		ø20	ø25	ø25	
VEZETÉK TÍPUS, KERESZTMETSZET(mm ²)		H07V-U 3 x 2.5	H07V-U 5 x 4	H07V-U 5 x 4	
FESZÜLTÉGSZINT		230V	400/230V	400/230V	
SOROZATKAPOC(S)(mm ²)		3 x 2.5	5 x 4	5 x 4	
EGYÉB	BCF6 40/4/003-A				



REKONTERV TERVEZŐ ÉS ÉPÍTÉSSZERVEZŐ KFT.
5008 Szolnok, Vörösmező u. 166., e-mail: rekonterv@rekonterv.hu
Tel.: 30 / 921-3526, Fax.: 56 / 240-549

Munkaszám:
28/18.

Építés helye:
5435 Martfű, Május 1 út 19., hrsz 808/5.

Tervfajta:
KIVITELI

Munka megnevezése:
BÖLCSŐDE KIALAKÍTÁSA

Lépték:
L.n.

Rajz megnevezése:
"E-2" JELŰ ELOSZTÓ TERVE

Rajzsorszám:
EV-9

Felelős tervező:
NAGY ATTILA
V/16-0678

Tervező:


Lapszám:
4

Összes lap:
5


Kelt:
2018.02.


ELOSZTÓ ÖSSZEÁLLÍTÁSI TERV

(ajtó és maszk nélkül)

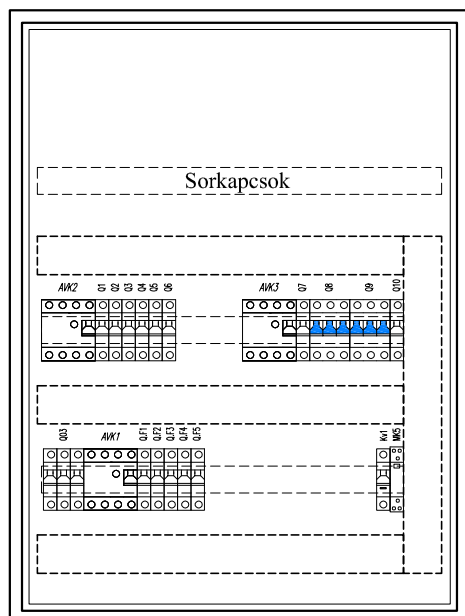

(zárt ajtóval)

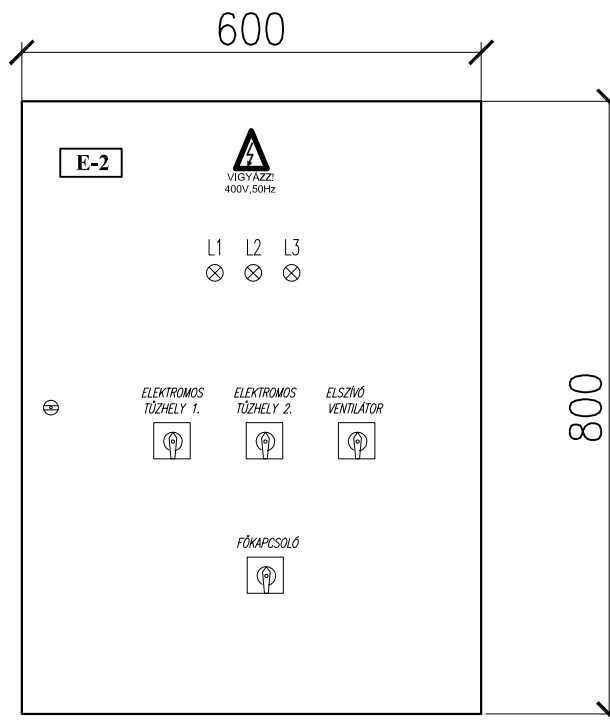

 REKONTERV		REKONTERV TERVEZŐ ÉS ÉPÍTÉSSZERVEZŐ KFT. 5008 Szolnok, Vörösmező u. 166., e-mail: rekonterv@rekonterv.hu Tel.: 30 / 921-3526, Fax.: 56 / 240-549		Munkaszám: 28/18.
Építés helye: 5435 Martfű, Május 1 út 19., hrsz 808/5.				Tervfajta: KIVITELI
Munka megnevezése: BÖLCSÓDE KIALAKÍTÁSA				Lépték: L.n.
Rajz megnevezése: "E-2" JELŰ ELOSZTÓ TERVE				Rajzsorszám: EV-9
Felelős tervező: NAGY ATTILA V/16-0678	Tervező:	Lapszám: 5	Összes lap: 5	Kelt: 2018.02.