


SZEKÉRNYPATERV ("M" jelű szekrény)

Takarás nélkül

Zárt ajtóval

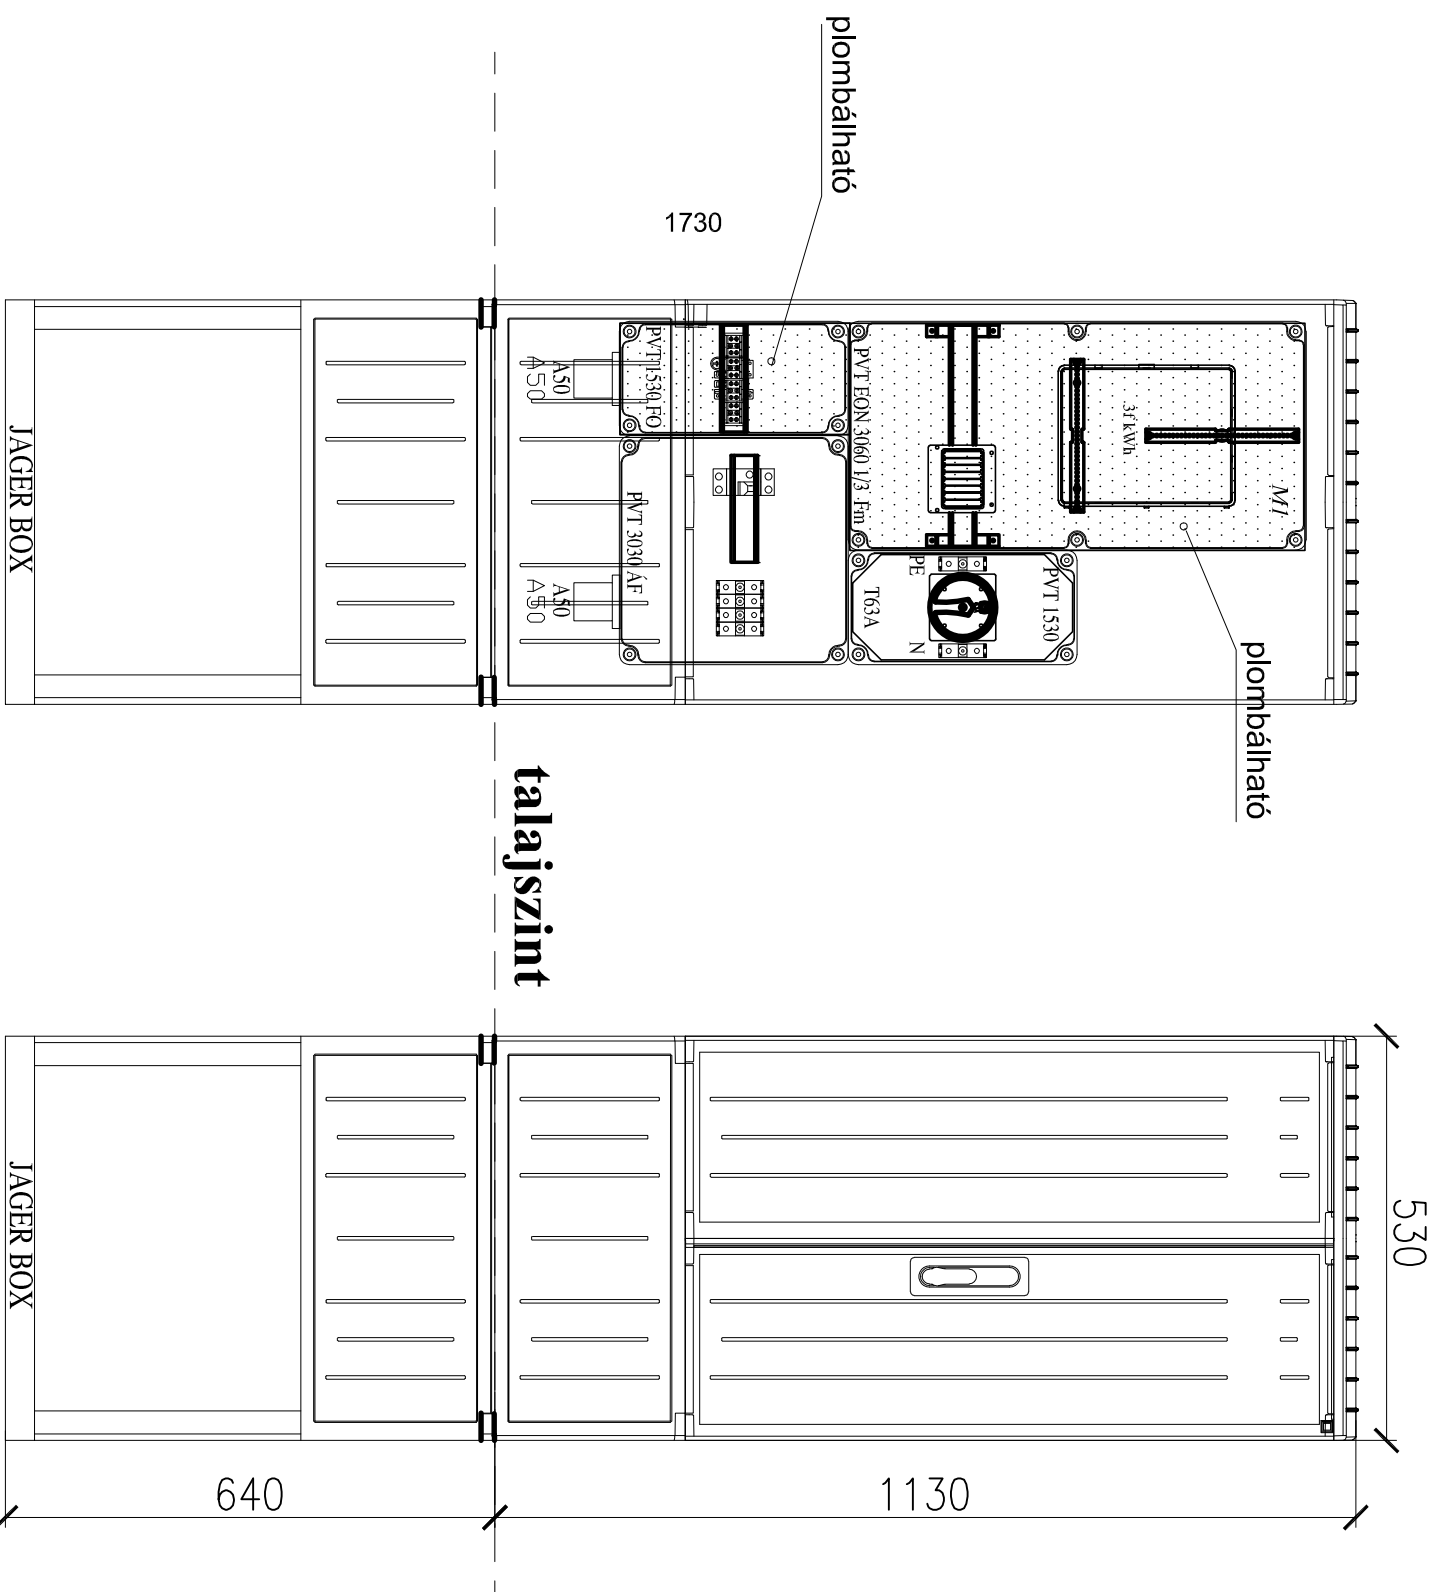


Mérőszekrény típusa:
Csatári-Plast Kft., PVT-K-L 530, PVT EON 3060
1/3 Fm, direkt mérésre, E.ON területre.
- méretlen kábel max. 4x25mm² (alu.)
- mért kábel: 4x50mm² (alu.)

Szekrény típusa: Jager
Áramerősség: 63A
Feszültség szint: 400/230 V 50Hz
Szekrény védettség: IP 44
Szélesség: 530mm
Magasság: 870mm
Mélység: 320mm

Mérőszekrény elhelyezése:
Földbe állítva.

EGYVONALAS KAPCSOLÁSI RAJZ

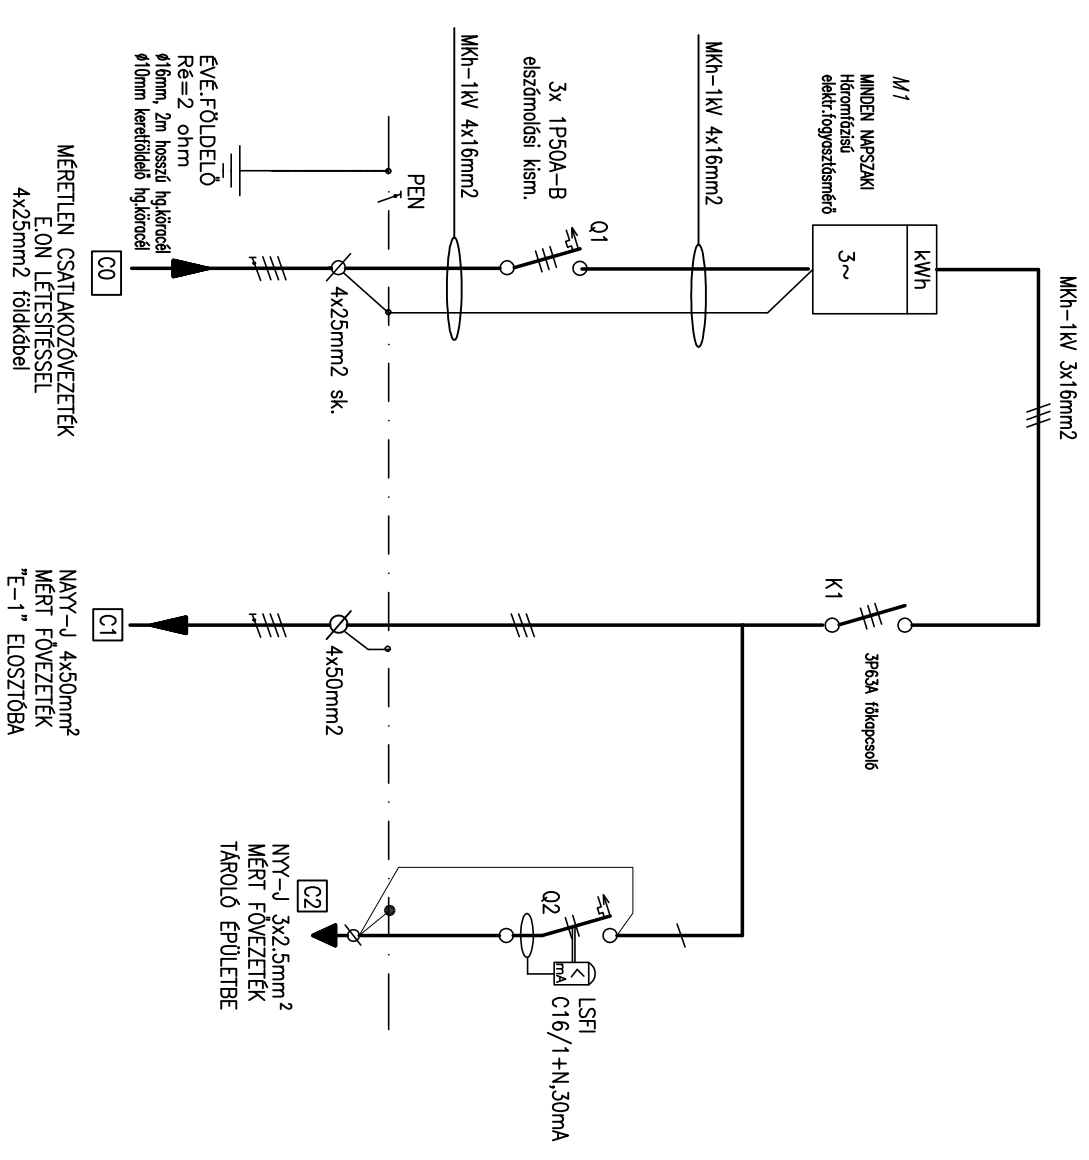

FESZÜLTSG: 3x400/230V
FREKVENCIA: 50Hz
ÉRINTÉSVÉDELMI MÓD: TN (NULLÁZÁS) az MSZ HD 60364 szerint.
CSATLAKOZÁSI ÁRAMERŐSSÉG: - meglévő: 3x20A
- tervezett: 3x50A

Tervező:	REKOMENTERV	REKONTERV TERVEZŐ ÉS ÉPÍTÉSSZERVEZŐ KFT. 5008 Szolnok, Vörösmarty u. 166., e-mail: rekonterv@rekonterv.hu Tel.: 30 / 921-3526, Fax: 56 / 240-549
Építendő:	Martfű Város Önkormányzata 5435 Martfű, Szent István tér 1.	Generál tervező: A.D. Mérnöki Iroda Kft. 5435 Martfű, Geszteny sor 1/A.
Munka megnevezése:	BŐLCSŐDE KIALAKÍTÁSA	Terföldje: TENDER
Építési hely:	5435 Martfű, Május 1 út 19., hrsz 808/5.	Lépték: 1:10
Rajz megnevezése:	"M" JELŰ VILLAGOS FOGYASZTÁSMÉRÉS TERVE	Rajzszám: EV-6
Feladás vilámos tervező:	NAGY ATTILA	Tervező munkatárs: Kelt: 2018.02.
V/16-0678		

Ez a dokumentum a Rekonterv Kft. tulajdona. Felhasználni, másolni csak a tulajdonos engedélyével szabad.