


VÁLTOZÁSI VÁZRAJZ

a 1670/1, 1670/2 helyrajzi számú földrészletek határrendezéséről

M= 1:2000

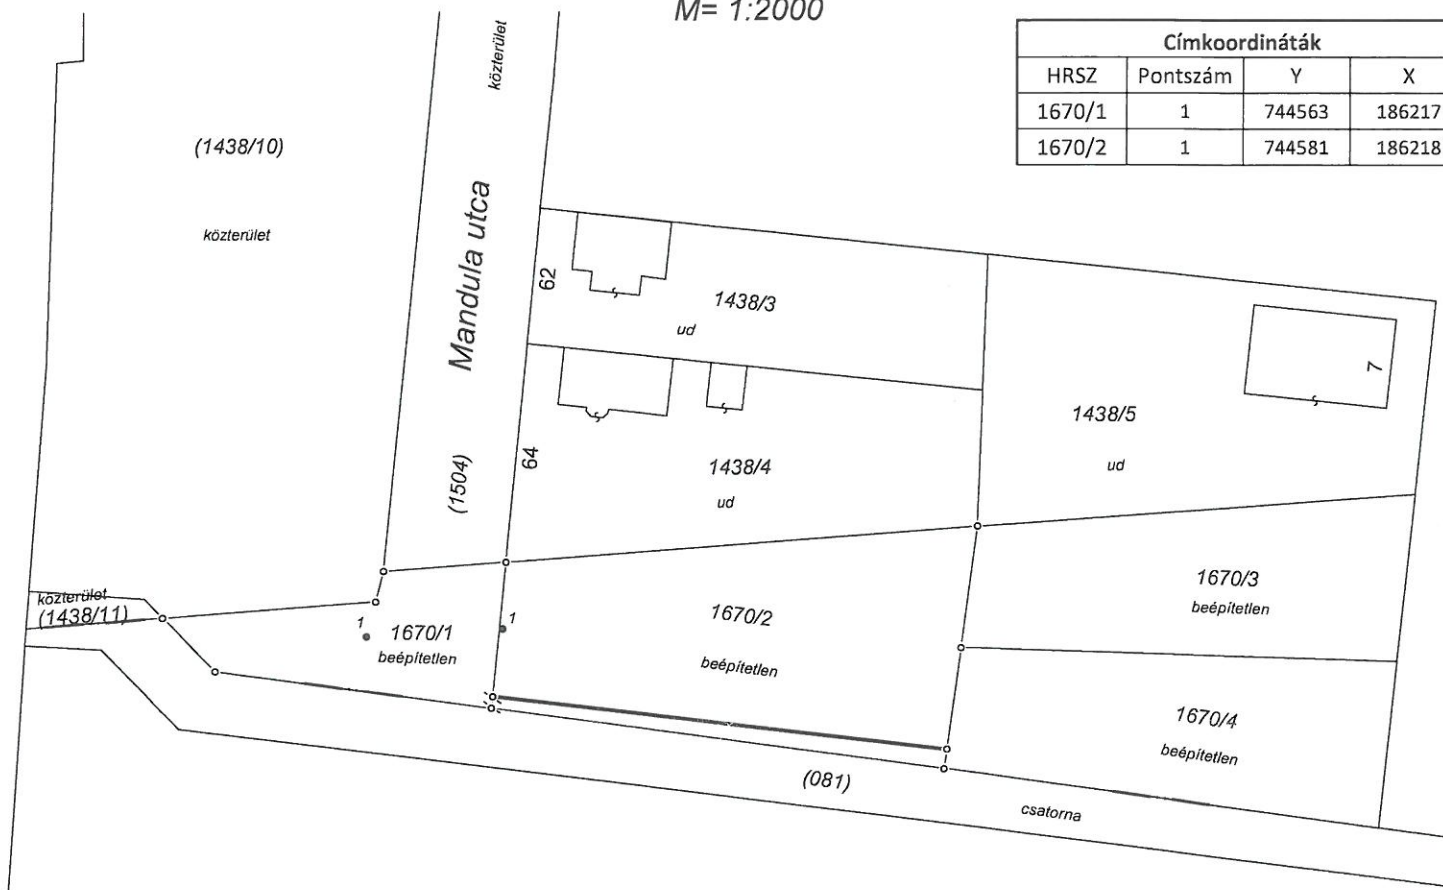

Címkoordináták			
HRSZ	Pontszám	Y	X
1670/1	1	744563	186217
1670/2	1	744581	186218

Változás előtti állapot						Változás utáni állapot							Megjegyzé
Hrsz	Alrészlet		min.o.	Terület	AK	Hrsz	Alrészlet		min.o.	Terület	AK	Szolgalmi és egyéb jogok	
	jel	műv. ág					jel	műv. ág					
	1	2		3			4	5		6			
1670/1		Kivett, beépítetlen terület		0.0526	-	1670/1		Kivett, beépítetlen terület		0.0652	-		
1670/2		Kivett, beépítetlen terület		0.1602	-	1670/2		Kivett, beépítetlen terület		0.1476	-		
				0.2128	-					0.2128	-		

A birtokhatár rendezés akaratunknak megfelelően történt:

Martfű, 2016. április 25.

Készítő, minőséget tanúsító: Pfeiffer Károly

földmérő ig. száma: 6677/2014

Ing.rend.min.sz.: 1733/2002

PFEFFER KÁROLY

földmérő mérnök

Ingatlan rendezői min. 1733/2002

Kamarai szám: MK/16-0551

A helyrajzi számozás és területszámítás helyes. Ez a záradék a keltezésétől számított egy évig hatályos, későbbi felhasználás előtt a vázrajzot újra záradékolni kell.

Szolnok, 2016. 2016. JÚN. 08. nap



Záradékoló: P.H.

Ing.rend.min.szám:

Nerczegh Géza Ing.rend.sz.: 1582/1999.