


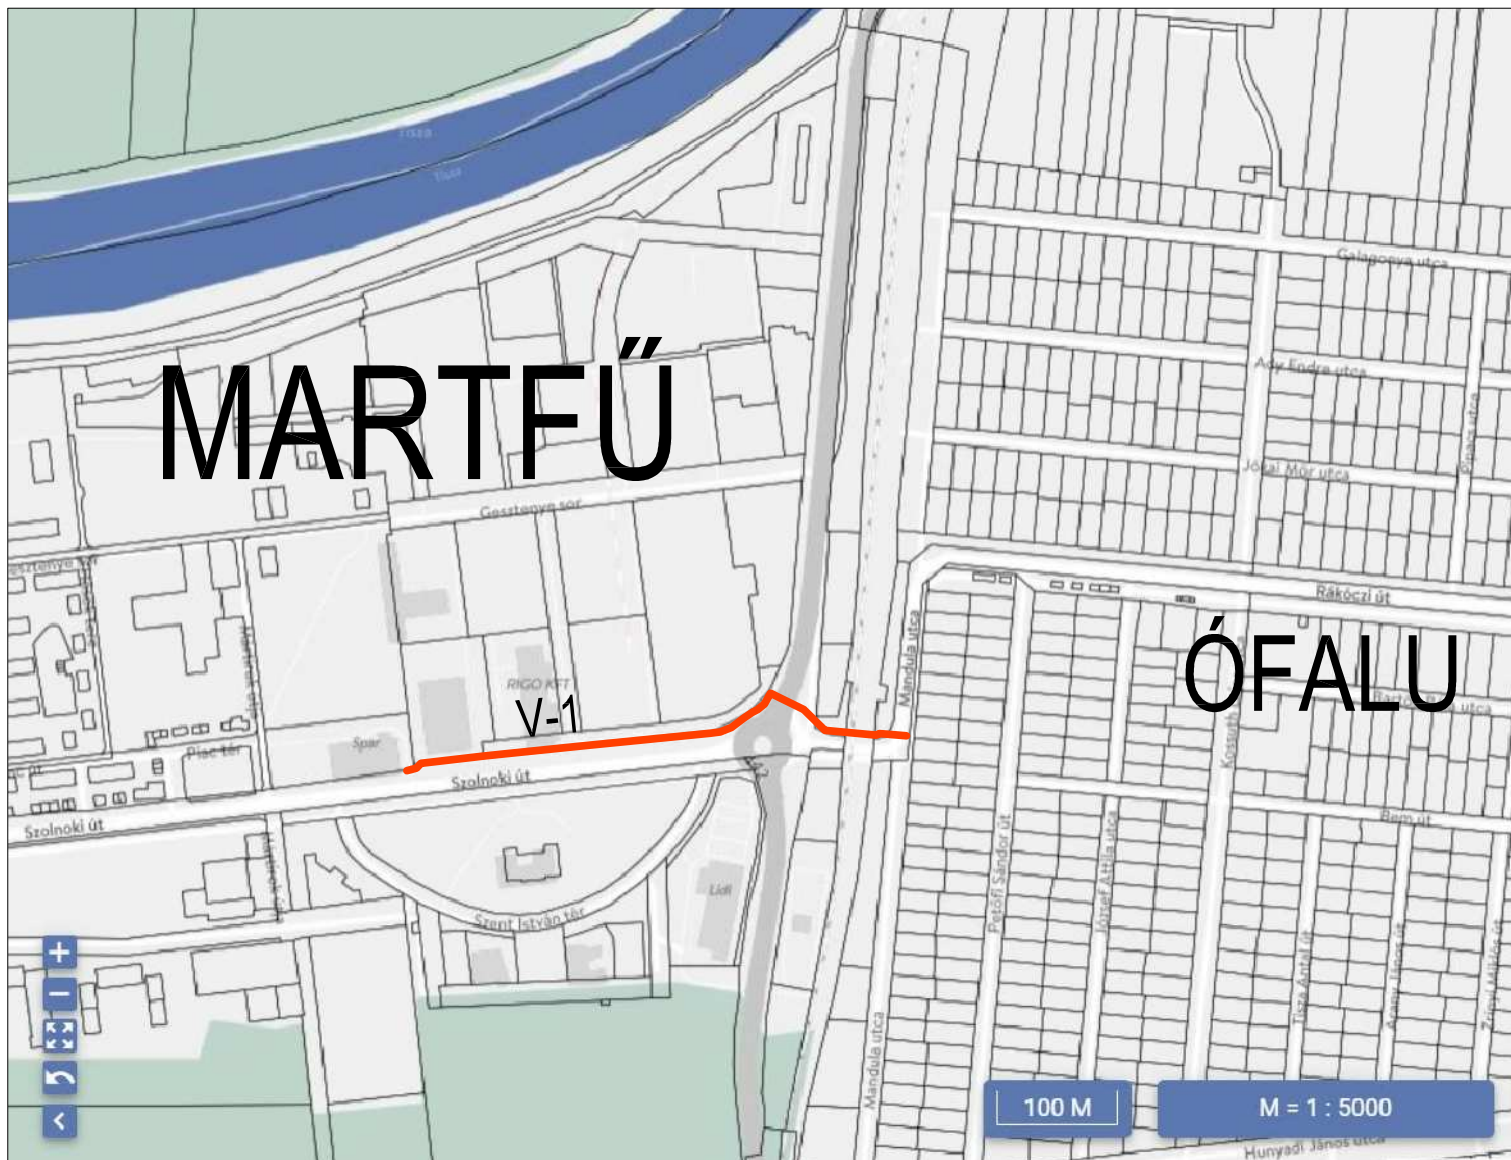

<i>GALWAY Mérnöki és Szolgáltató Bt.</i> 6000 Kecskemét, Dózsa Gy. u. 27, Tel (76)485-189, (30)95-306-95, e-mail cím: galway@t-online.hu		
Építtető: MARTFŰ VÁROS ÖNKORMÁNYZATA 5435 MARTFŰ, SZENT ISTVÁN TÉR 1. SZ.	Megrendelő: BÁCSVÍZ ZRT. 6000 KECSKEMÉT, IZSÁKI ÚT 13.	Tervfajta: Engedélyezési
Munka tárgya: MARTFŰ, ÓFALUT ELLÁTÓ, SZOLNOKI U. - RÁKÓCZI U. - MANDULA UTCA ÖSSZEKÖTŐ VÍZVEZETÉK KIÉPÍTÉSE		Dátum: 2020.03
Rajz megnevezése: ÁTNÉZETI HELYSZÍNRAJZ	Munkaszám: 007/2019	Lépték: M=1:5000
Tervező: <i>Baloghné Csuha - Csinos Mária</i> Baloghné Csuha -Csinos Mária VZ-TEL-03-0244	Szerkesztő: Balogh Ádám Olivér	Rajzszám: AH-1