


MEGOSZTÁSI TERV

a 710/84 helyrajzi számú földrészlet változásáról

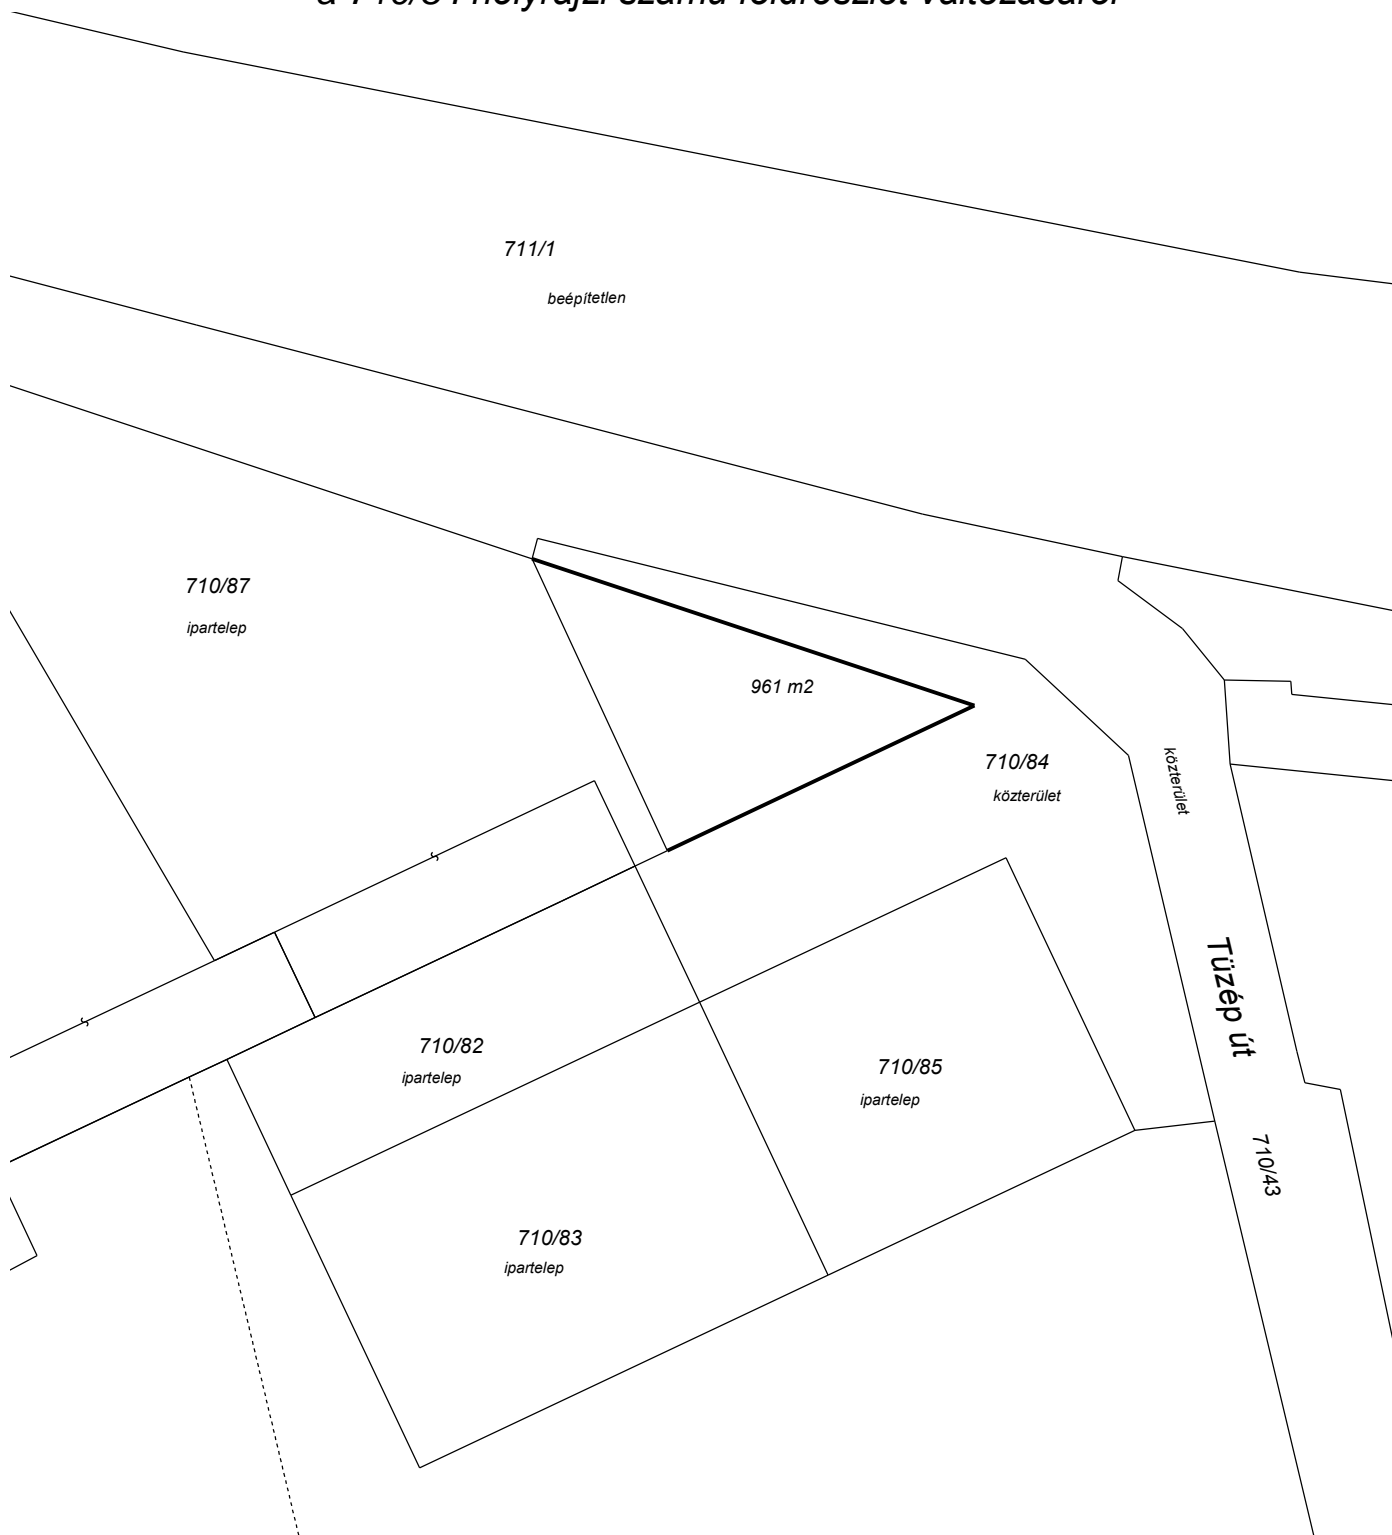

Martfű, 2015. október 19.
Készítette:

Pfeffer Károly

készítő, minőségtanúsító

Ing.rend.min.sz.: 1733/2002