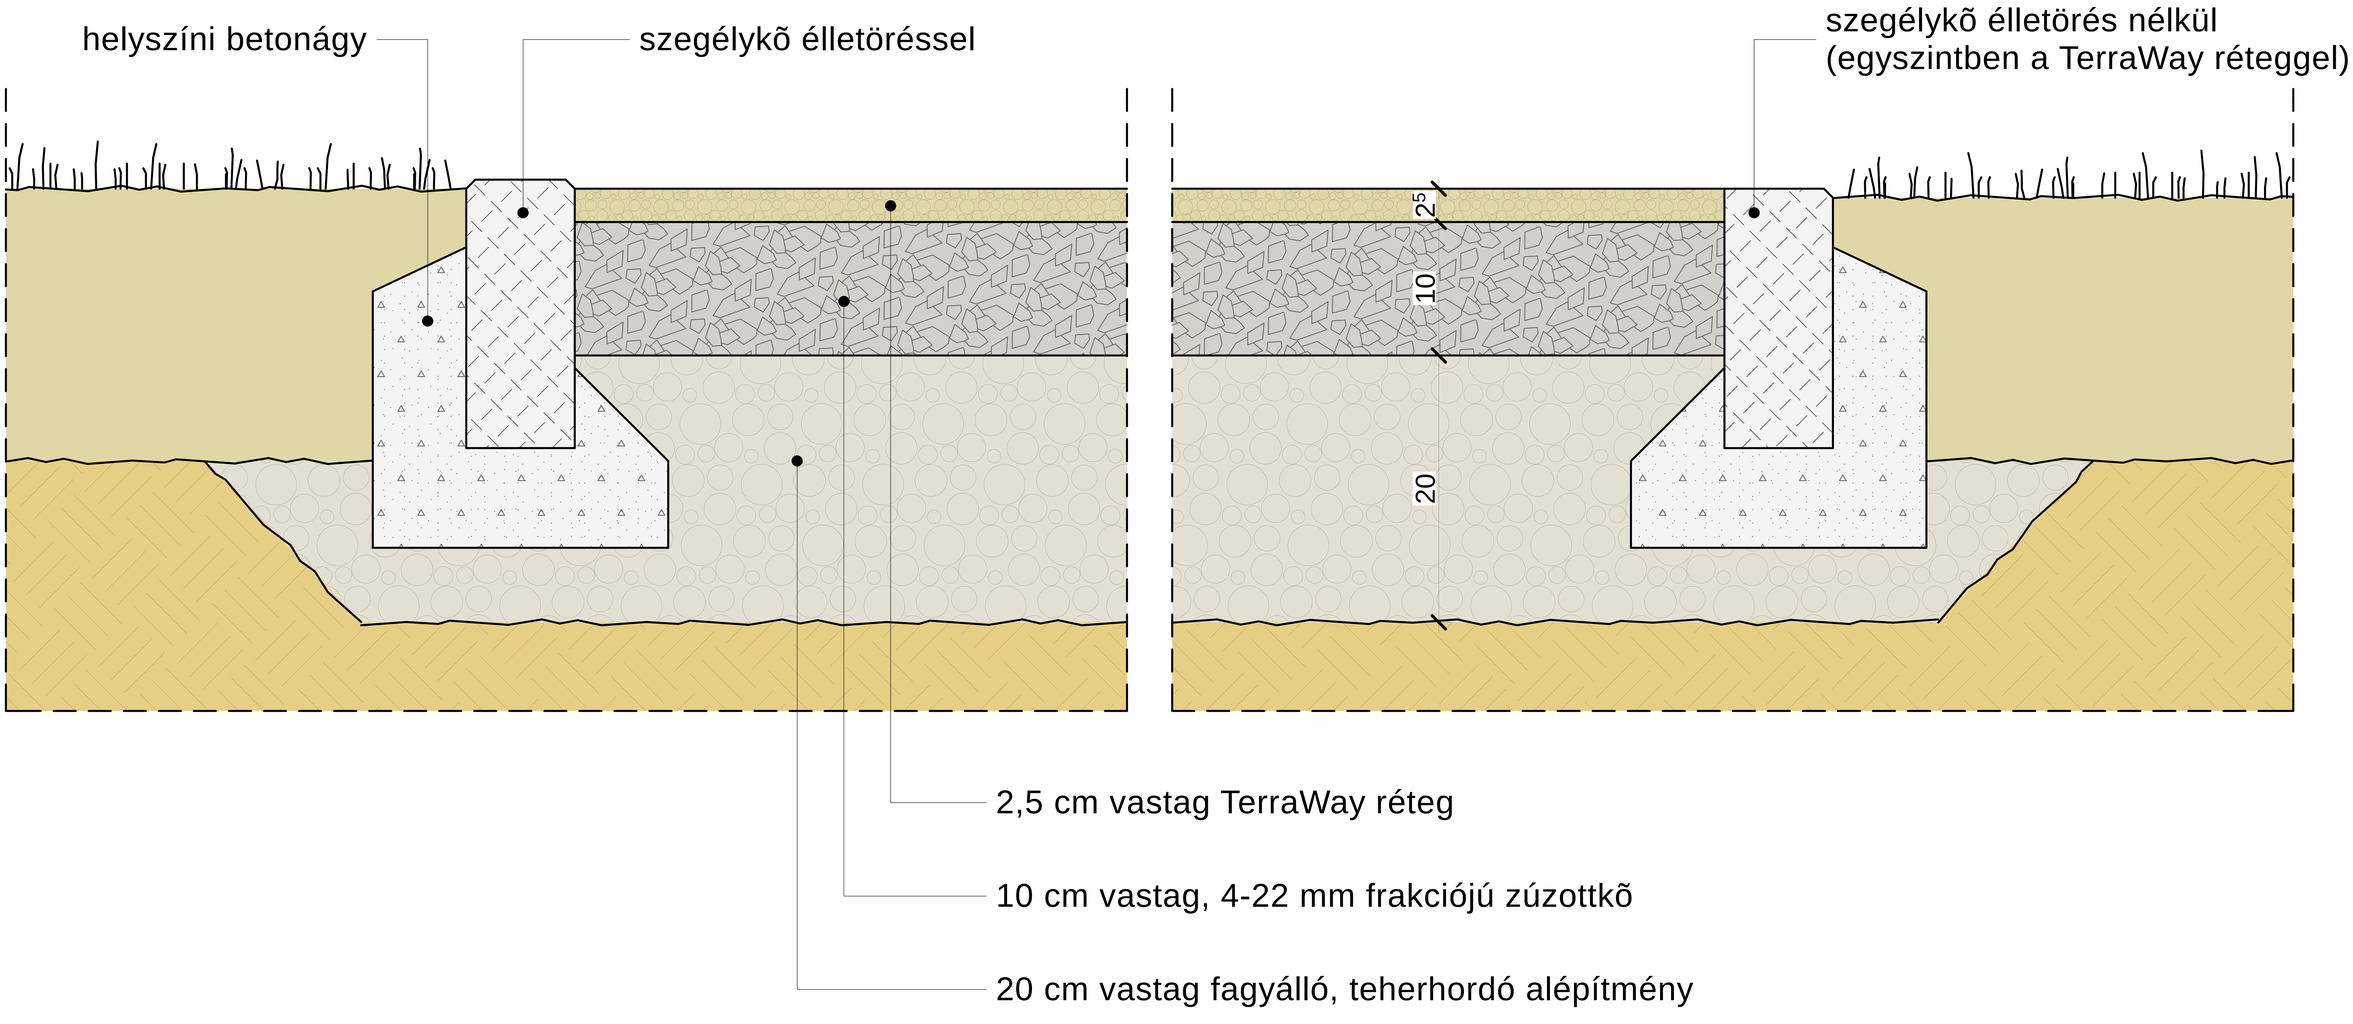TerraWay burkolat térkõ szegéllyel: