


ÉPÍTÉSI TERV #22 214

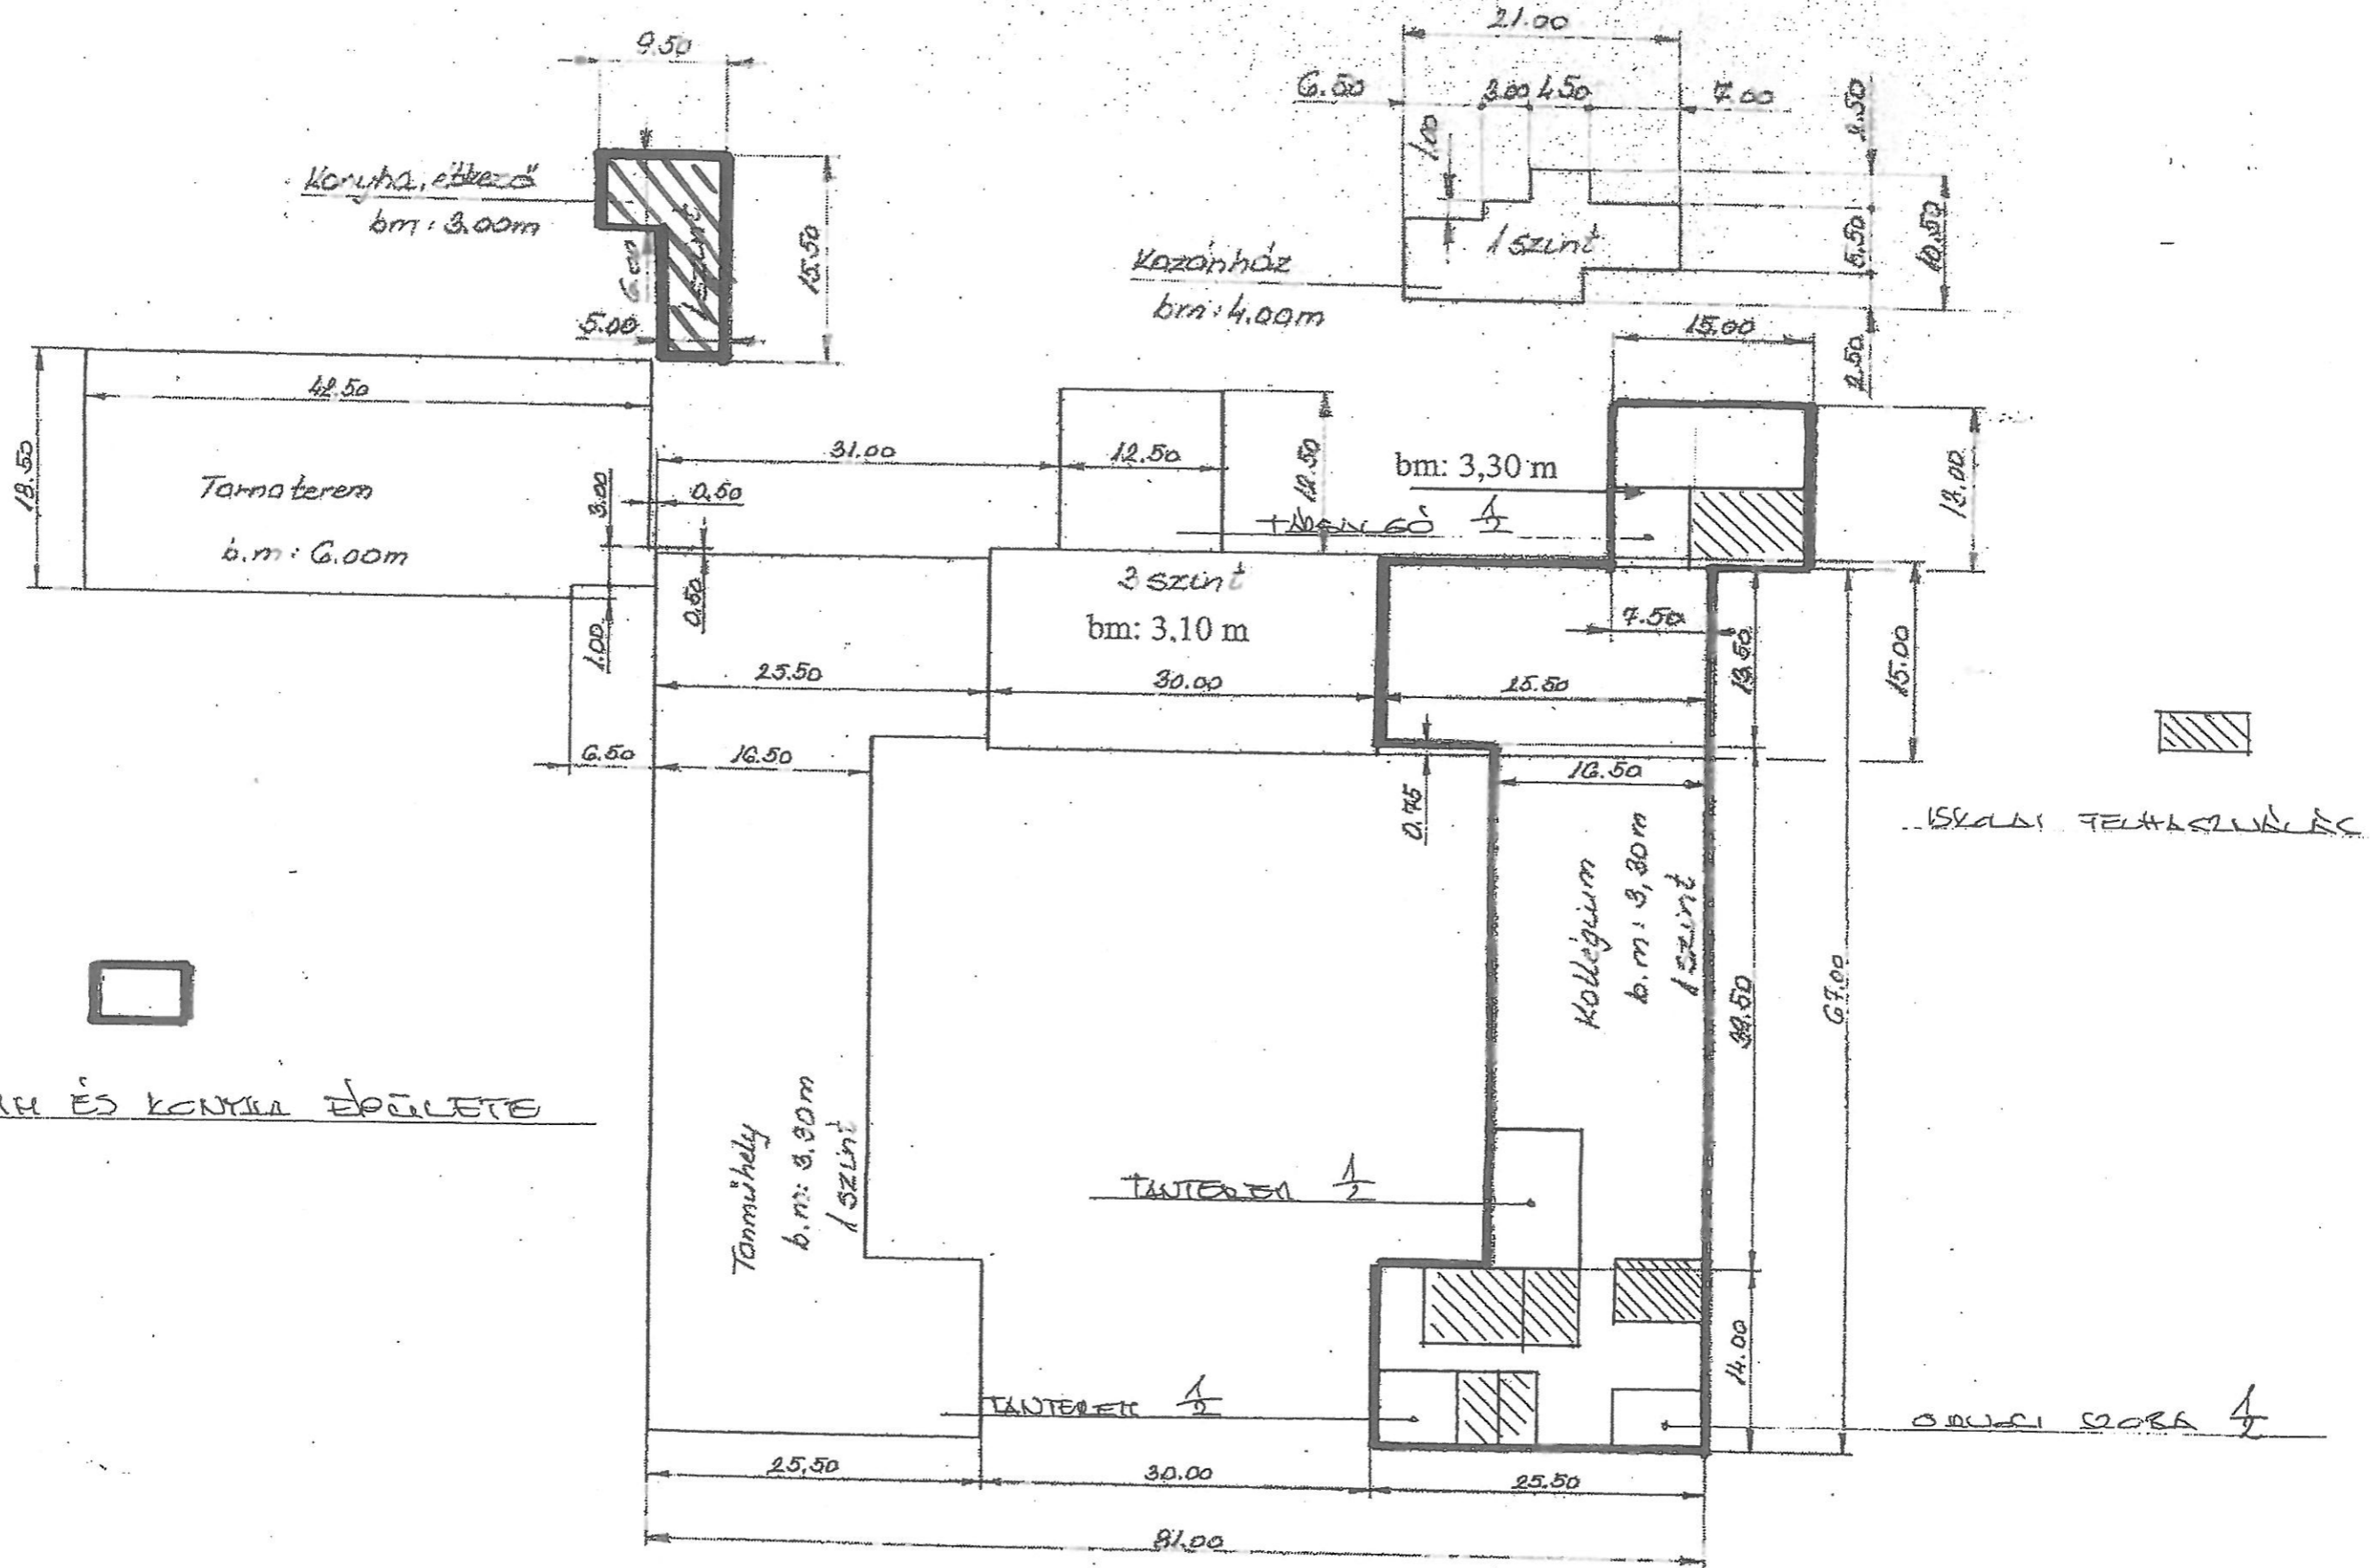

KOLLEGIUM ÉS KONYHA ÉPÜLETE