


ÁTNÉZETI HELYSZÍNRAJZ

a 082/2 helyrajzi számú földrészlet belterületbe csatolásához előzetes házhelyosztás

Méretarány: 1:2000

Szelvényszám: 47-213-31

47-213-31

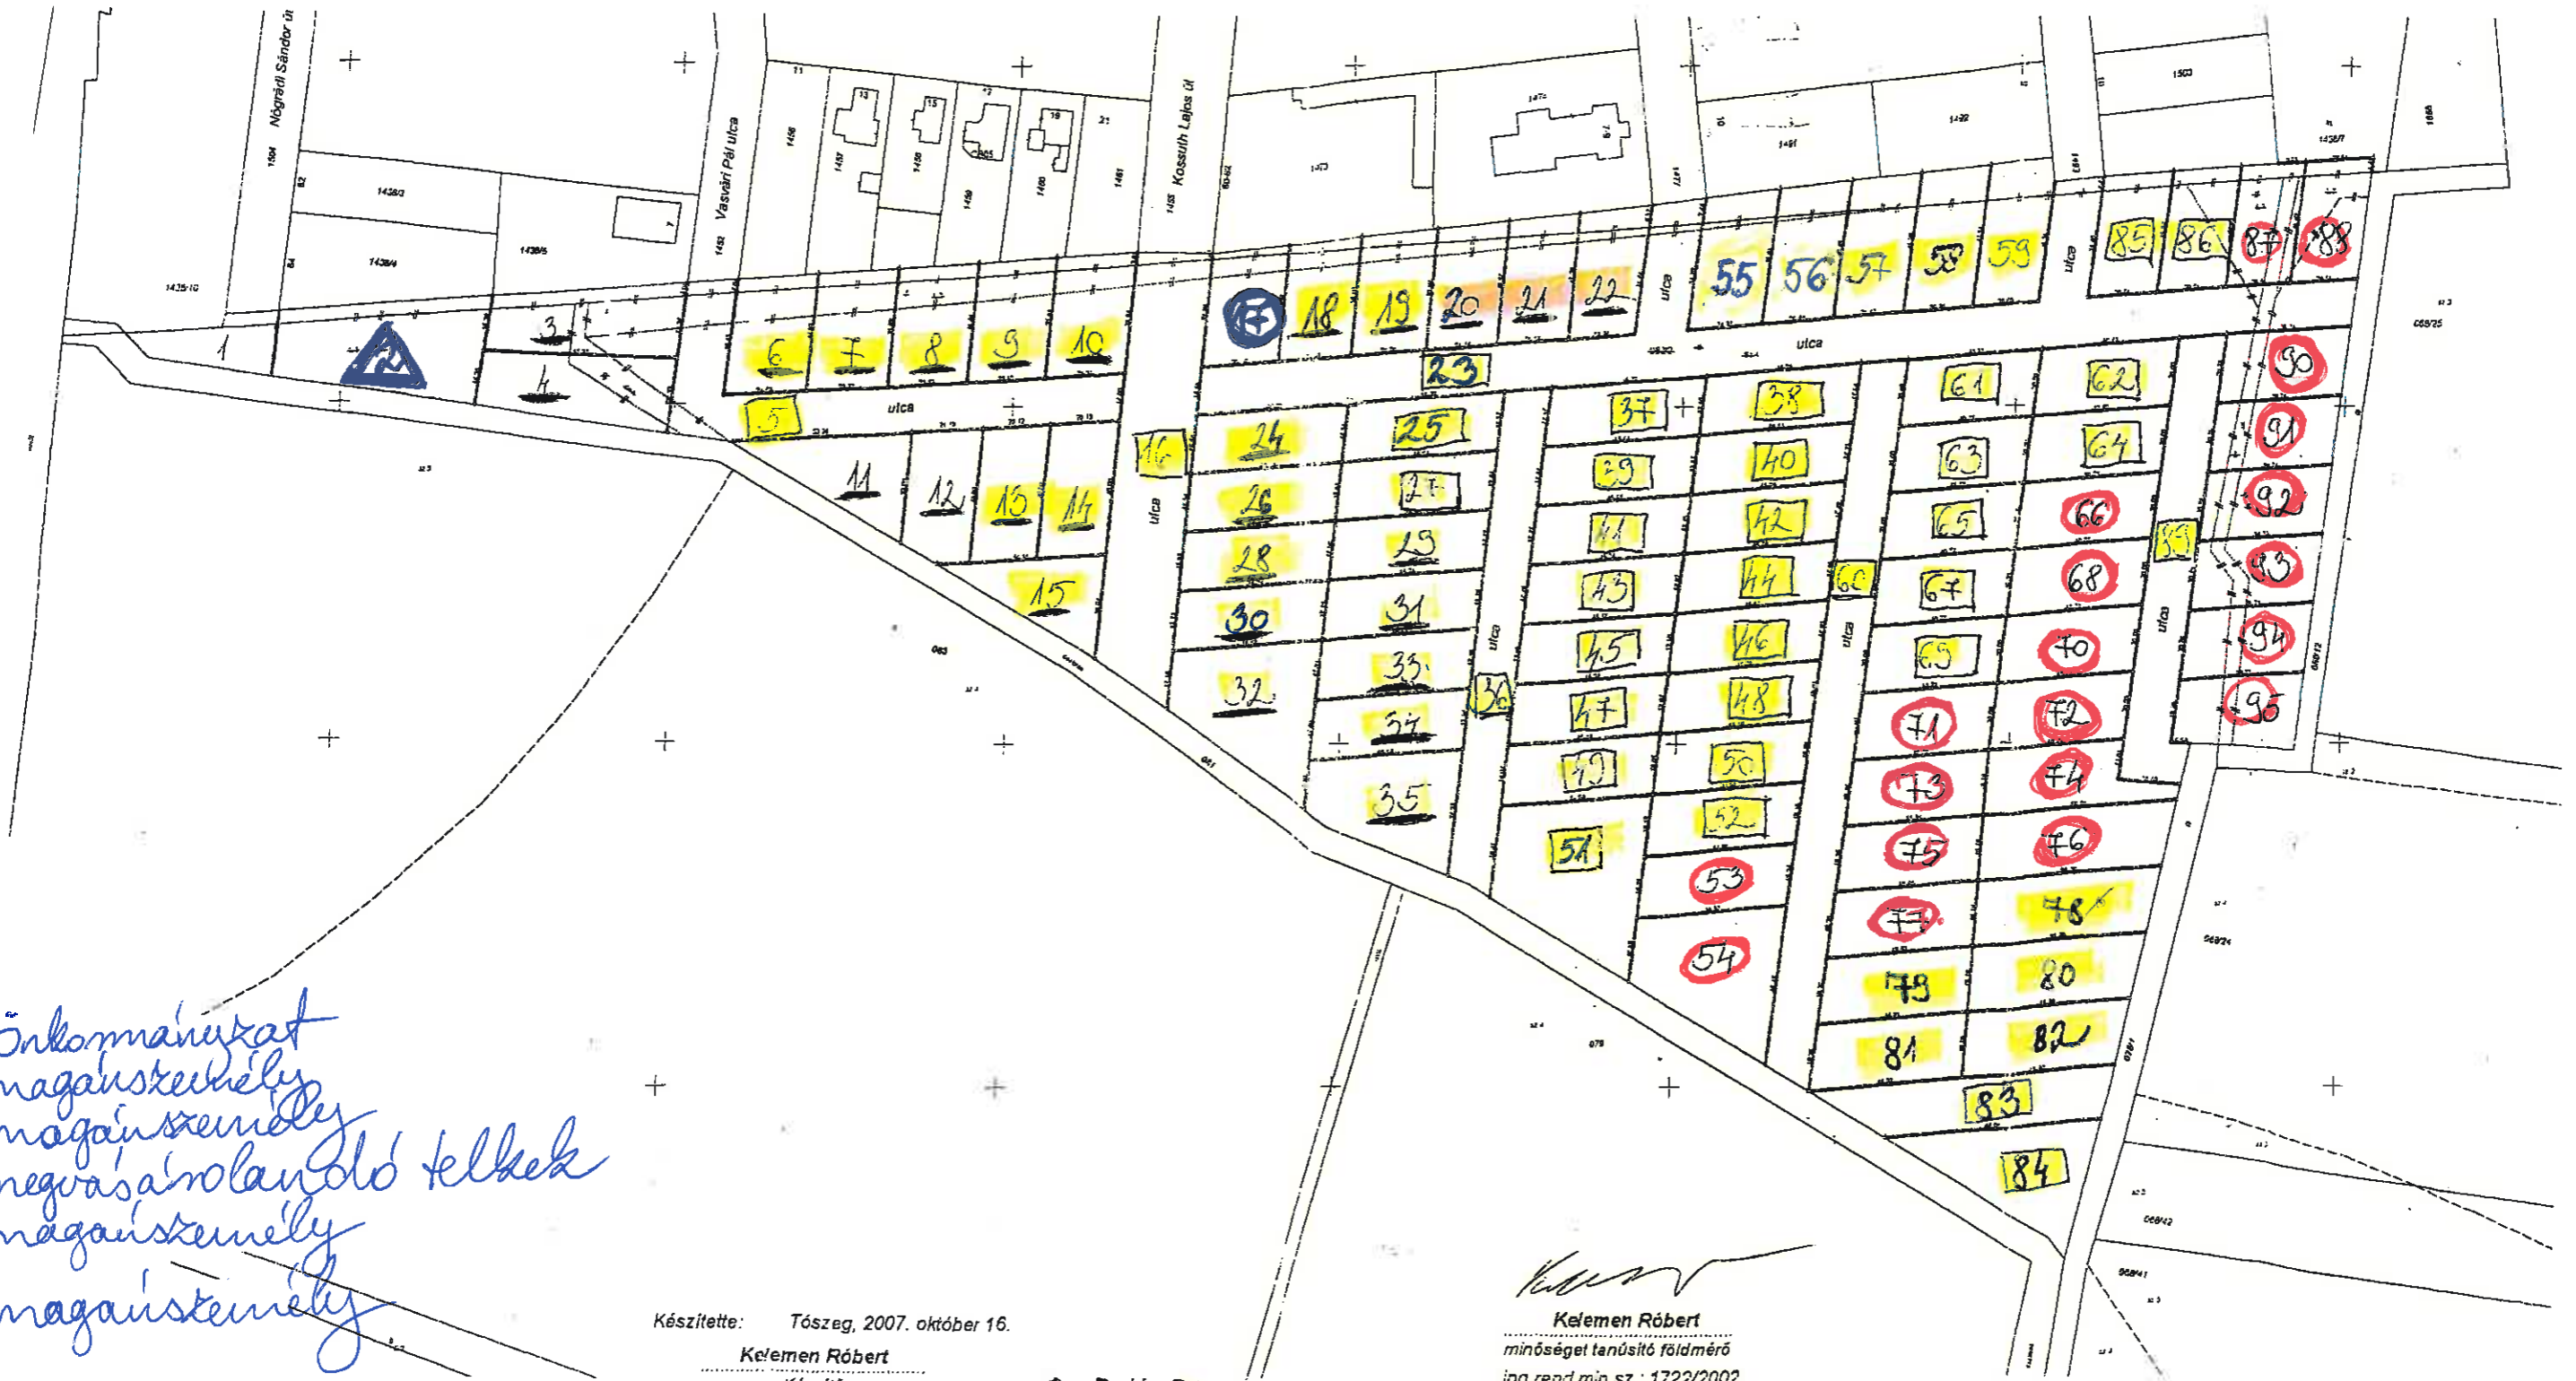

Önkormányzat
 magánstemplé
 magánstemplé
 megvásárolható telkek
 magánstemplé
 magánstemplé

Készítette: Tószeg, 2007. október 16.

Kélemen Róbert

Készítő

Geo Ro-Ver Bt.
5091 Tószeg, Mátyás kir. u.5
Adószám: 22319519-2-16

Kélemen Róbert
 minőségellenőrző földmérő
 ing.rend.min.sz.: 1722/2002
 Mk 16-0615 GD-T