


MARTFŰ

VÁROS

TELEPÜLÉSRENDÉZÉSI TERVE

M = 1 : 6 000

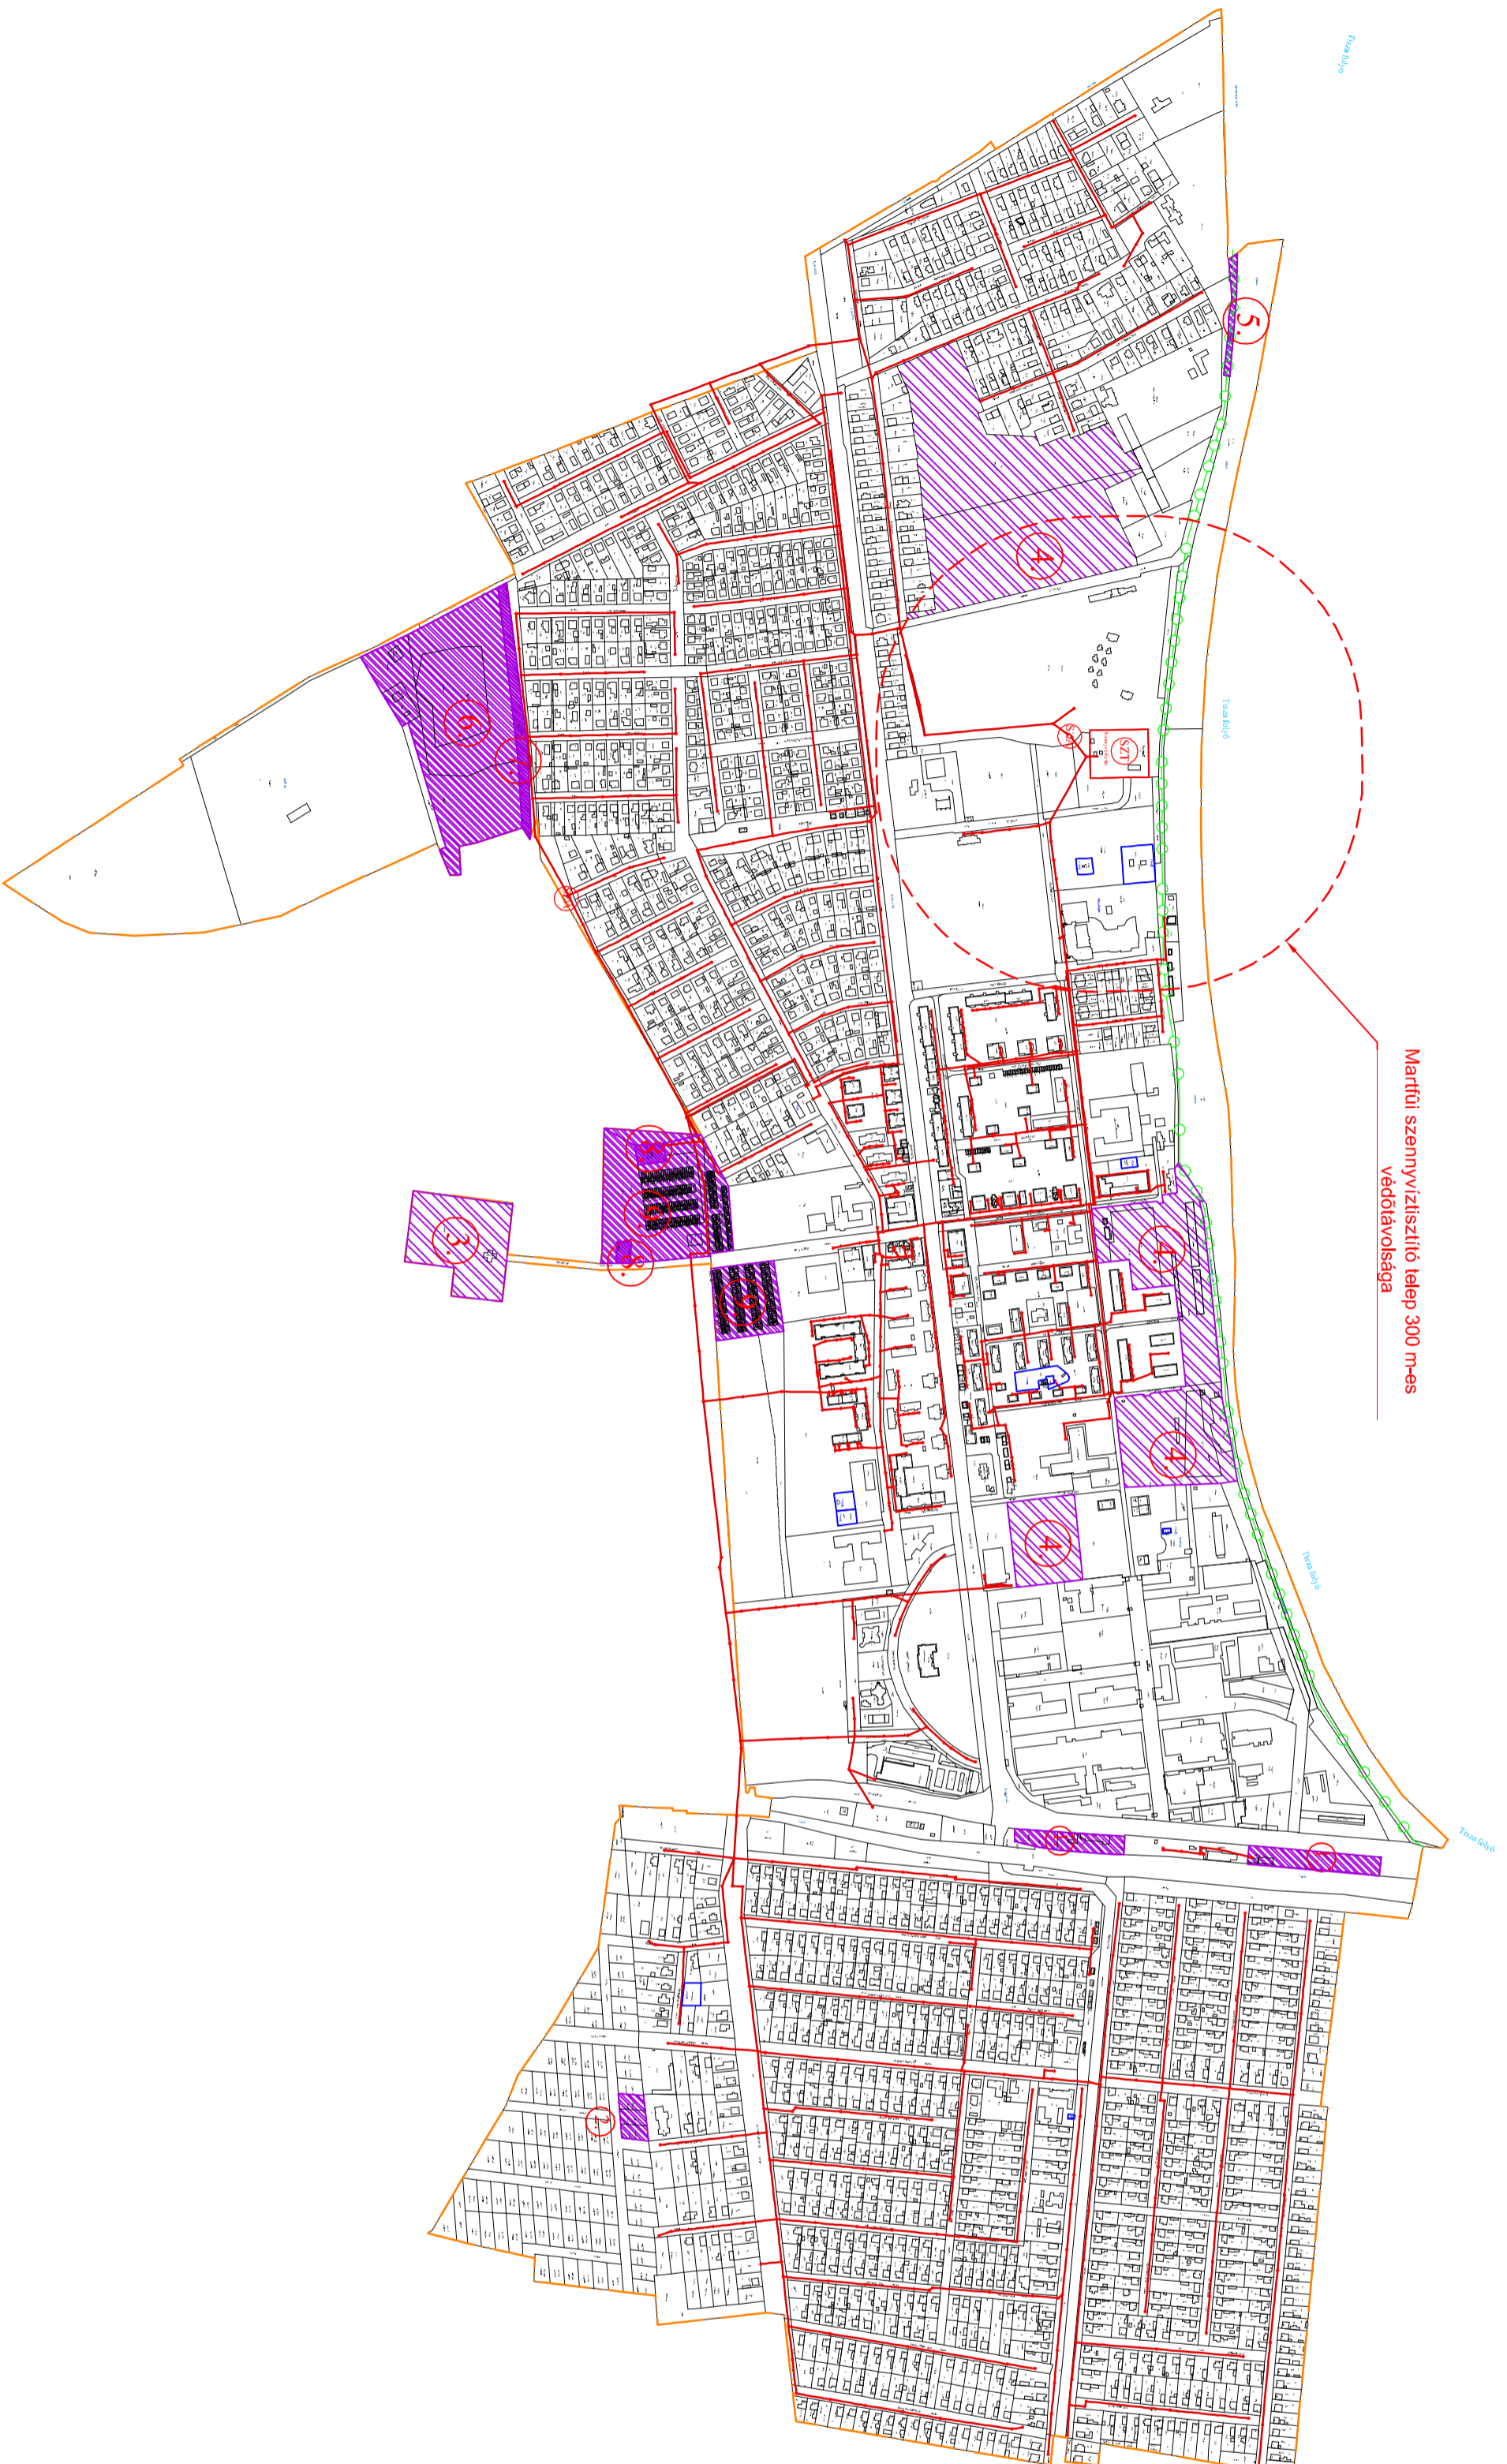

Martfűi szennyvíztisztító telephely 300 m-es védőtávolsága

JELMAGYARÁZAT:

- Szennyvízcsatorna
- Tiszítóakna
- ⊙ Szennyvíztisztító telep
- ⊙ Szennyvízáttelepítő
- ⊙ Belterületi határ

Jelmagyarázat:

- Belterületi határ
- ▨ Módosítással érintett tervezési területek
- 1. Tervezett kereskedelmi, szolgáltató, gazdasági terület (Kök - Gksz)
- 2. Tervezett kereskedelmi, szolgáltató gazdasági terület (Lke - Gksz)
- 3. Tervezett különleges, beépítésre nem szánt temető terület (Kt - KBT)
- 4. Törölt fejlesztés
- 5. Tervezett vízerdőkodási, töltés terület (V - Vt6)
- 6. Tervezett beépítésre szánt rekreációs terület (Cip - Krok)
- 7. Tervezett vízerdőkodási terület, csatorna (V - Vcs)
- 8. Tervezett vízerdőkodási terület, vízműpark (V - Vvk)
- 9. Tervezett különleges terület, garázstelep (Gksz - Kga)
- Tervezett kerékpárút

Megjegyzés:
A megfigyelt szennyvízelvezető rendszer részletsége, költségvetésig és pontosságig, az éterületi B(CS)T/2+ adatszolgáltatásának megfelelő szintű!

KISZÉLOVICS ÉS TÁRSASÁG TELEPÜLÉSRENDÉZÉSI SZÉKŐZE		
5000 Szatmár, Szatmár ut. 52. II/5.		
MARTFŰ VÁROS TELEPÜLÉSRENDÉZÉSI TERVE		
Városrendezés, Szennyvízelvezetés és tisztítás - Felújítások		
Méret: M 1 : 1 000	Dátum: 2022. május 10.	Méret: VK - 3.
Város polgármestere: ...	Tervezőmérnök: ...	Szám: ...