

MARTFÜJ

VÁROS

TELEPÜLÉSRENDÉZÉSI TERVE

M = 1 : 15 000



- Jelmagyarázat:**
- Közigazgatási terület határa
 - Belterület határa
 - Bepíntett és beépítésre szánt, illetőleg beépítésre nem szánt területek határa
 - Modosítással érintett terület

1. Tervezett iparterület (Ma - Gfp)
2. Tervezett általános mezőgazdasági terület (Gfp-Ma)
3. Tervezett különleges szennyvíztisztító (Gfp - Kszp)
4. Kijelölt iparterület fejlesztés megszüntetése (Gfp - Ma)
5. Tervezett ker. szolg. gazdasági terület (Ma - Gksz)
6. Tervezett ártéri mezőgazdasági terület (V - Ma)
7. Tervezett ártéri gazdasági erdőterület (V - Eg)

031. sz. Körös-érti belvízrendszer


064. sz. Fegyvernek-Szojoli belvízrendszer

- JELMAGYARÁZAT:**
- Közigazgatási terület határa
 - Belterületi határ
 - Árnyvédélemi töltés, gát
 - Csatona
 - Belvíz által veszélyeztetett területek
 - Országos Vízminőség-védelmi Területi övezete
 - Belvízrendszerek határa
 - Ártéri öblözetek határa

- Szennyvíztisztító telep
- Gátóház, csatona örelepp
- Szivattyútelep
- Vízkivétel, vízhelyezés
- Vízházas hidrogeológiai "B" védőidoma (a védőidomnak nincs felszámú metszete)

2.82. sz. Fegyvernek-Mesterszállási ártéri öblözet

063. sz. Mesterszállás-Bartapusztai belvízrendszer

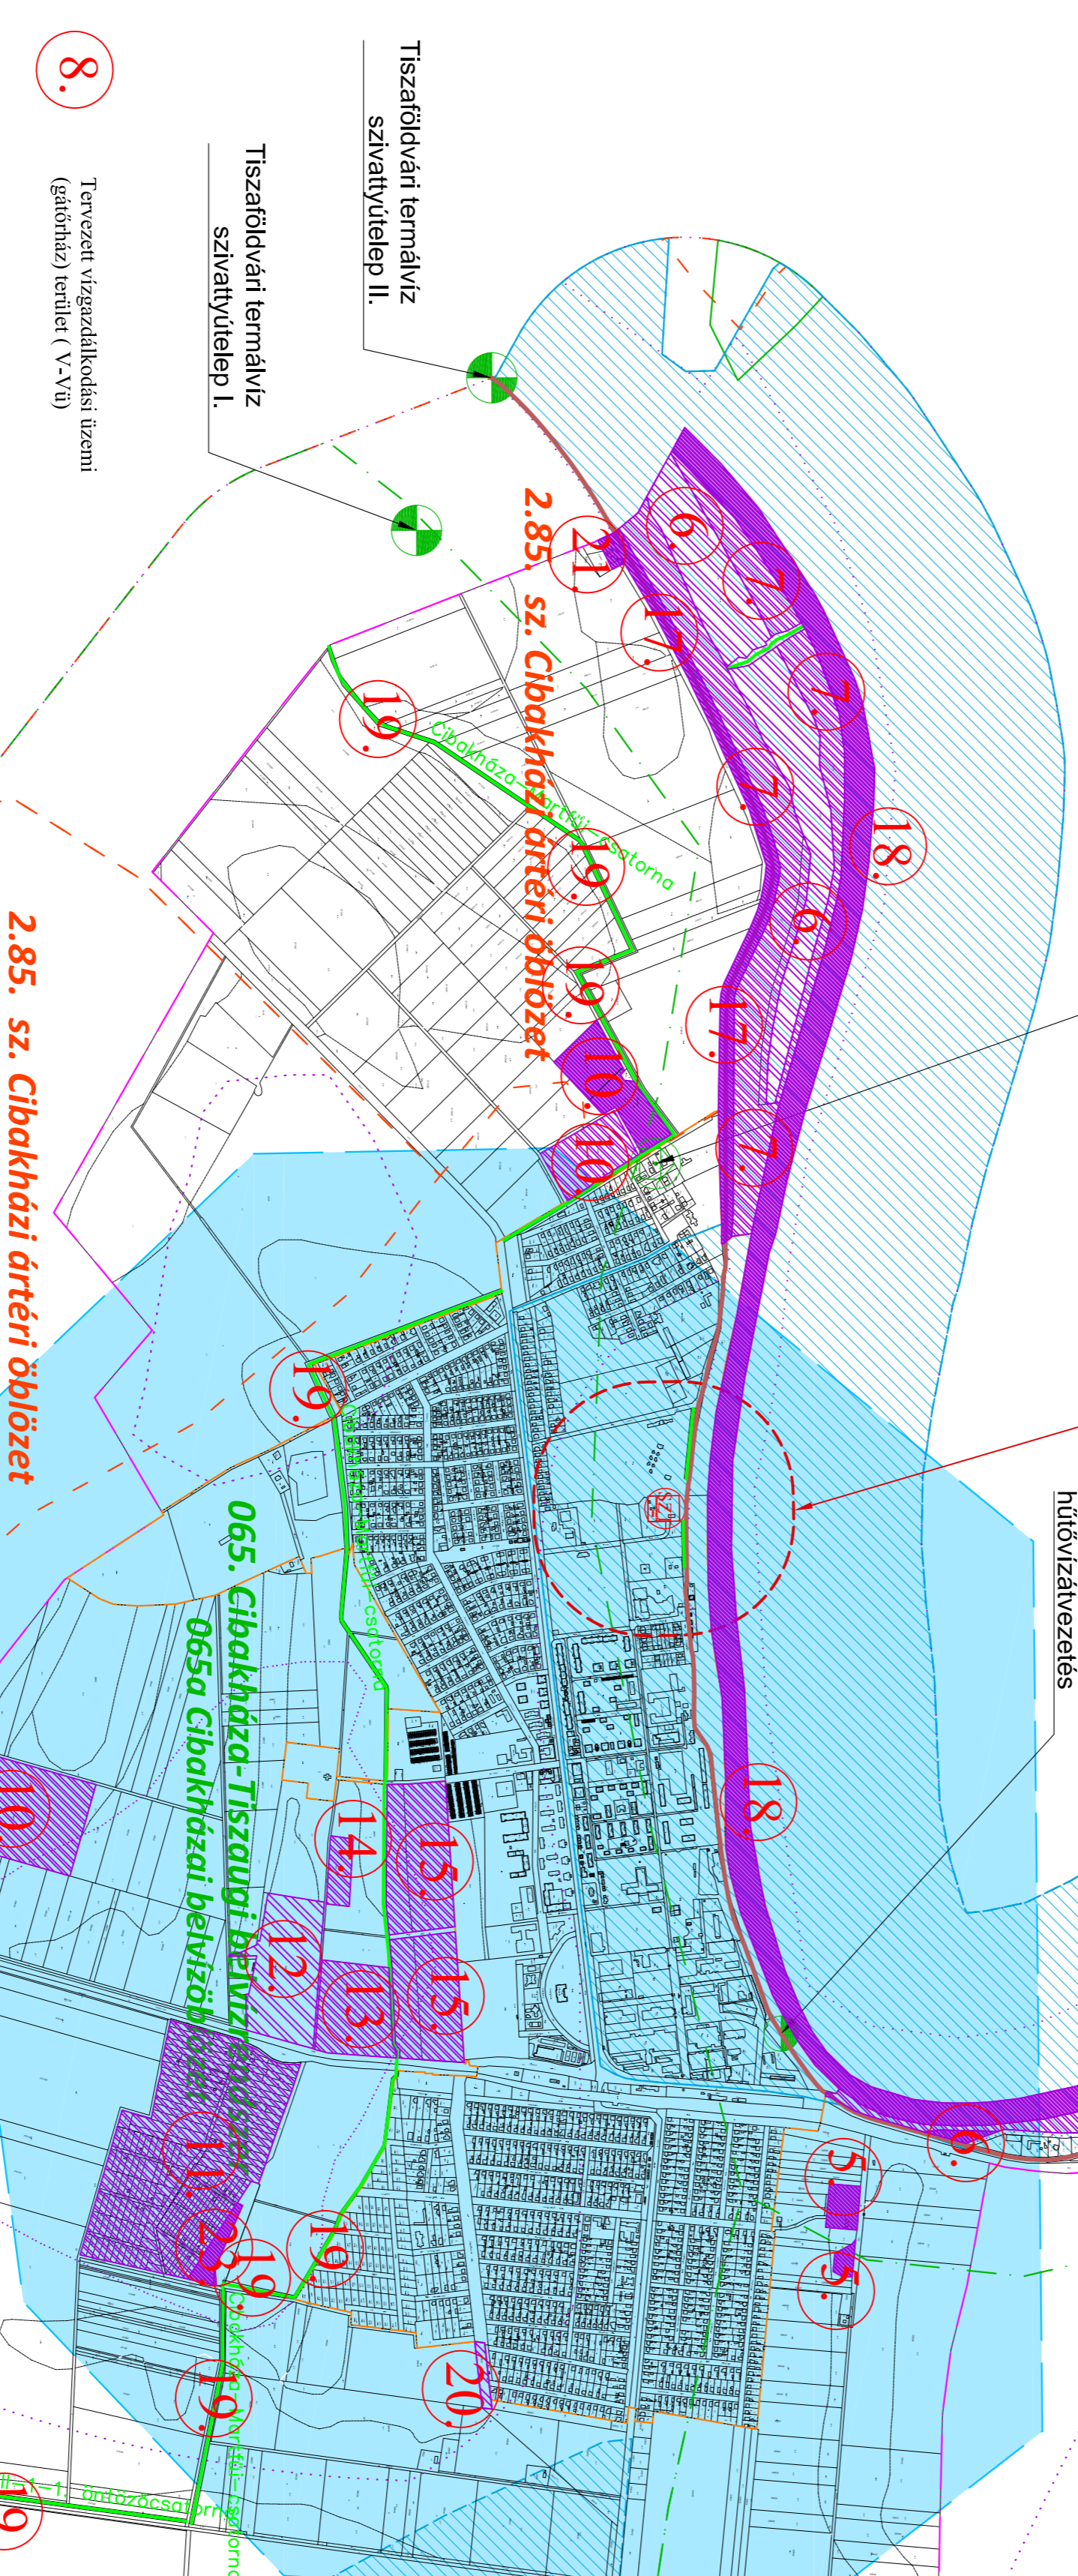

2.85. sz. Cibakházi ártéri öblözet

8. Tervezett vízgazdálkodási üzemi (gátóház) terület (V-AVb)
9. Tervezett különleges mezőgazdasági üzemi terület (Gfp - Kmfb)
10. Tervezett gazdasági erdőterület (Ma - Eg)
11. Tervezett hővédelemes üdülőterület (MK - Ufb)
12. Tervezett naptelep (Eg - KfEb)
13. Tervezett általános mezőgazdasági terület (Eg - Ma)
14. Tervezett beépítésre nem szánt különleges termelő terület (Kt - Kbt)

15. Tervezett különleges beépítésre nem szánt szabadtéri terület (Vt - KfSza)
16. Tervezett ipari, gazdasági terület (Ma - Gfp)
17. Tervezett vízgazdálkodási töltés terület (Töltés - Vfb)
18. Vízgazdálkodási terület, Tisza folyó (V - Vfo)
19. Vízgazdálkodási terület, csatorna (V - Vcs)

20. Tervezett kántát közl. ter. behatárolható vonással (Ma - Kán)
21. Tervezett vízgazdálkodási üzemi terület (Ma - Vfb)

066. sz. Hírmás-Körös jobb parti belvízrendszer

22. Tervezett védelem erdőterület (Ma - Ev)
23. Tervezett zöldterület, közpark (Ma - Zkp)

KISZÉLOVICS ÉS TÁRSA TELEPÜLÉSTERVEZŐ KFT.
5900 Székhely, Selmő u. 52. II./5.

MARTFÜJ VÁROS TELEPÜLÉSRENDÉZÉSI TERVE			
Régi jogelődök	Datum	Rajzolva	
VIZGAZDÁLKODÁS, ÁRVIZVÉDELLEM, BELVÉDELLEM - FELÉRTESÉK	Szeptember 2022. Október	VK-4.	
Méretarány			
M 1 : 15 000	Számok: 2022. Október		
Készítők	Tervezők	Statisztika	Ellenőrzők
TT-14-HK-20	Társaságunk munkatársai	Statisztika	TT-14-HK-20
Munkatársak			
Munkatársak			