

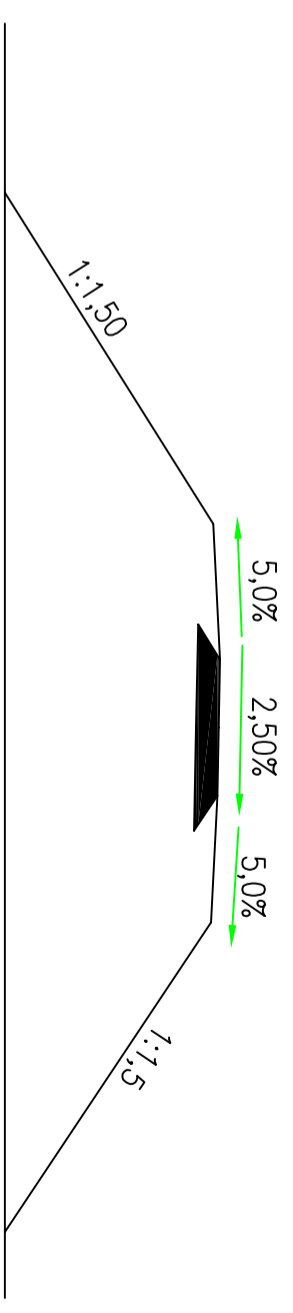
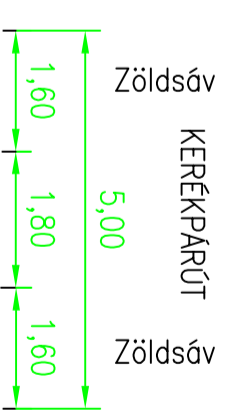



MINTAKERESZTSZELVÉNY A MÁJUS 1. ÚTRÓL

MINTAKERESZTSZELVÉNY A TISZA TÖLTÉS KERÉKPÁRÚTJÁRÓL

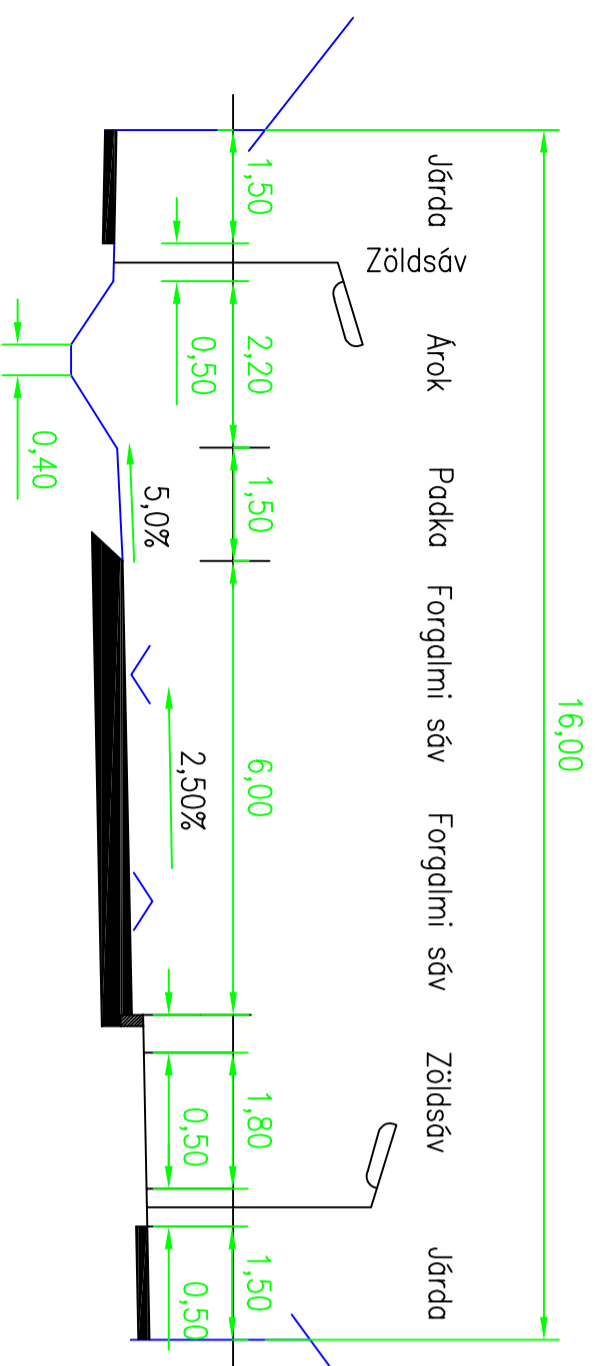

MINTAKERESZTSZELVÉNY A GYŰJTŐ ÚTAKRÓL

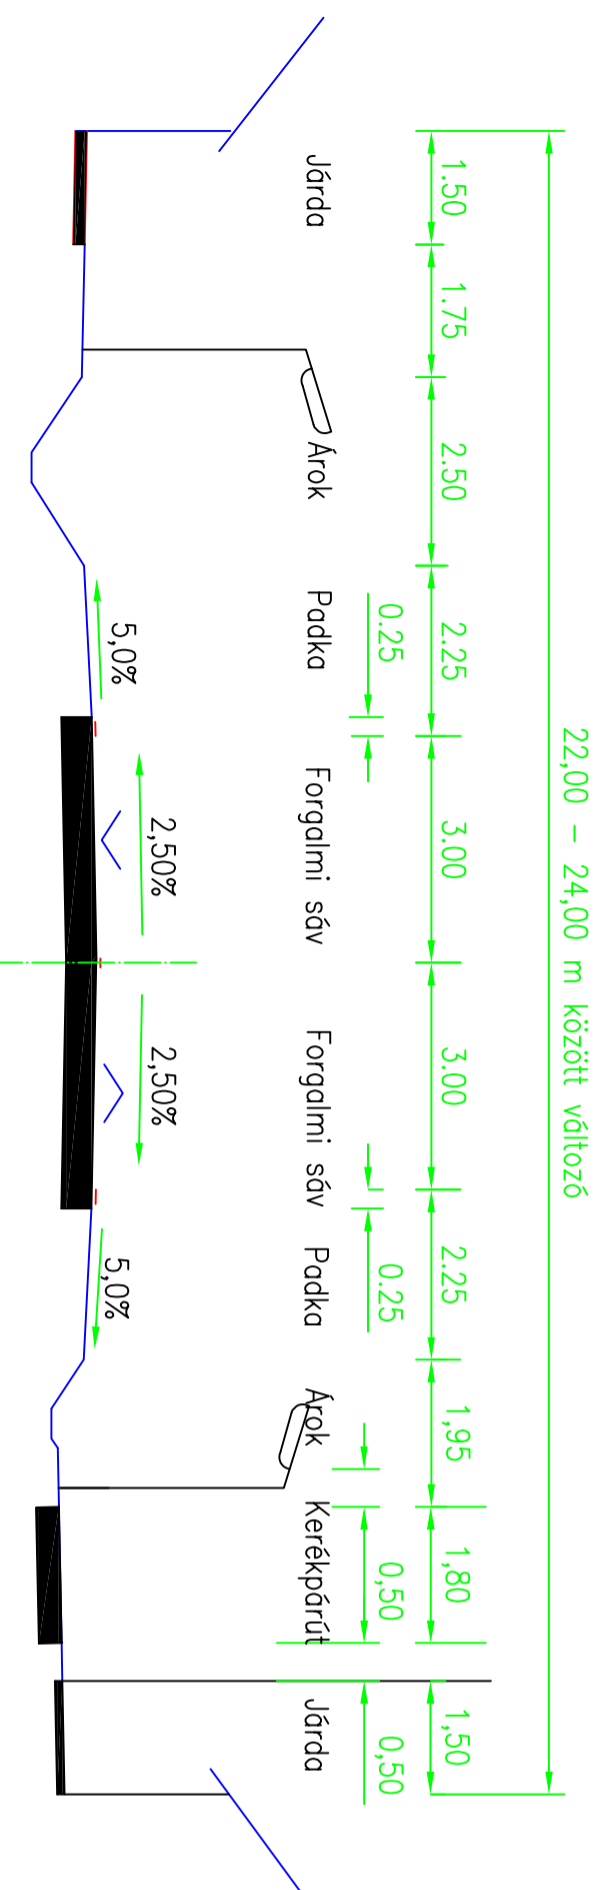

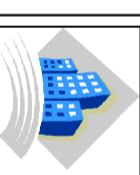 <p>KISZELOVICS ÉS TÁRSA TELEPÜLÉSTERVEZŐ KFT. 5000 Szolnok, Szántó Krt. 52. II./5.</p>		
MARTFŰ VÁROS TELEPÜLÉSRENDEZÉSI TERVE		
MINTAKERESZTSZELVÉNYEK		
Rajz megnevezése		
Méretarány	Dátum	Rajzszám
M = 1 : 500	Szolnok, 2021. december hó	K - 4
Vezető településtervező	Településtervező	Számítógépes felülgörzés
TT-1-16-0238 Kiszelovics Ilkó	TK6 - 16 - 0568 Kovács Ferenc	Móro Gyula András