


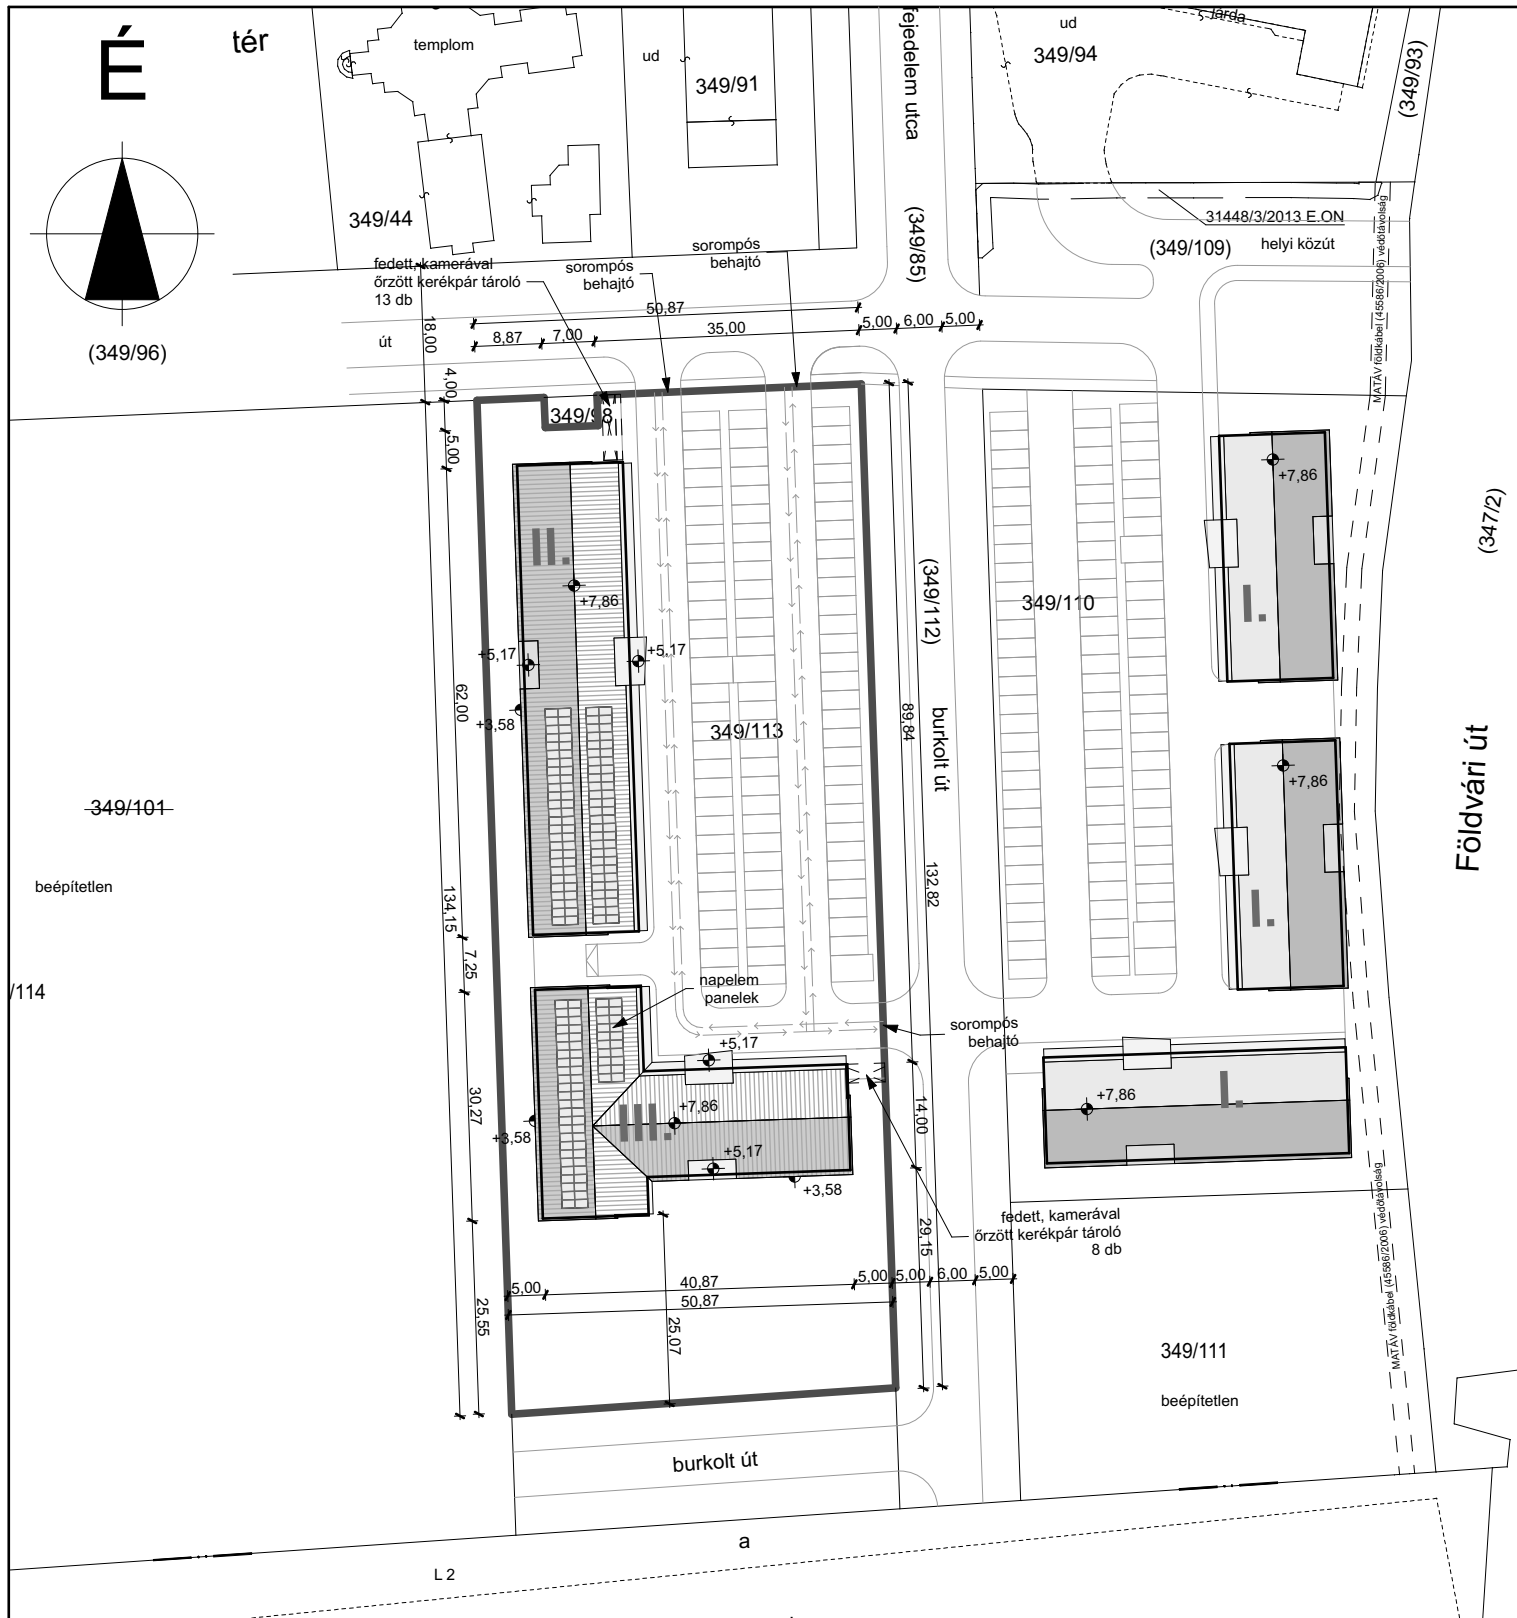

Telek területe	
hrsz. 349/113	5500 m2
Beépített alapterület	
bevásárló udvar épület II.	868,00 m2
bevásárló udvar épület III.	799,94 m2
összesen:	1667,94 m2
megengedett max. beépítettség	50,00%
számított beépítettség	30,33%
	MEGFEELE

Számított építménymagasság	
megengedett max. építménymag.	16,50 m
bevásárló udvar épület III.	4,70 m
	MEGFEELE
Zöldfelület	
előírt min. zöldfelület	35,00%
számított zöldfelület	48,10%
	MEGFEELE

ATA-21 Kft.	
5065 Nagykörű, "Forráspart" 2.	
terv címe:	Bevásárló udvar építése III. ütem Engedélyezési terv
épület címe:	5435 Martfű, Belterület hrsz.: 349/113
építető:	KISGYEP PROJECT Kft. 2724 Újlengyel, József Attila utca 1/A.
tervező:	Túri Attila okl. magasépítő üzem mérnök É2-16-0091
szerkesztő:	Budai Gábor építészmérnök
rajzsám:	rajz megnevezése:
E-00	
Helyszínrajz	
méretarány: 1:1000	