


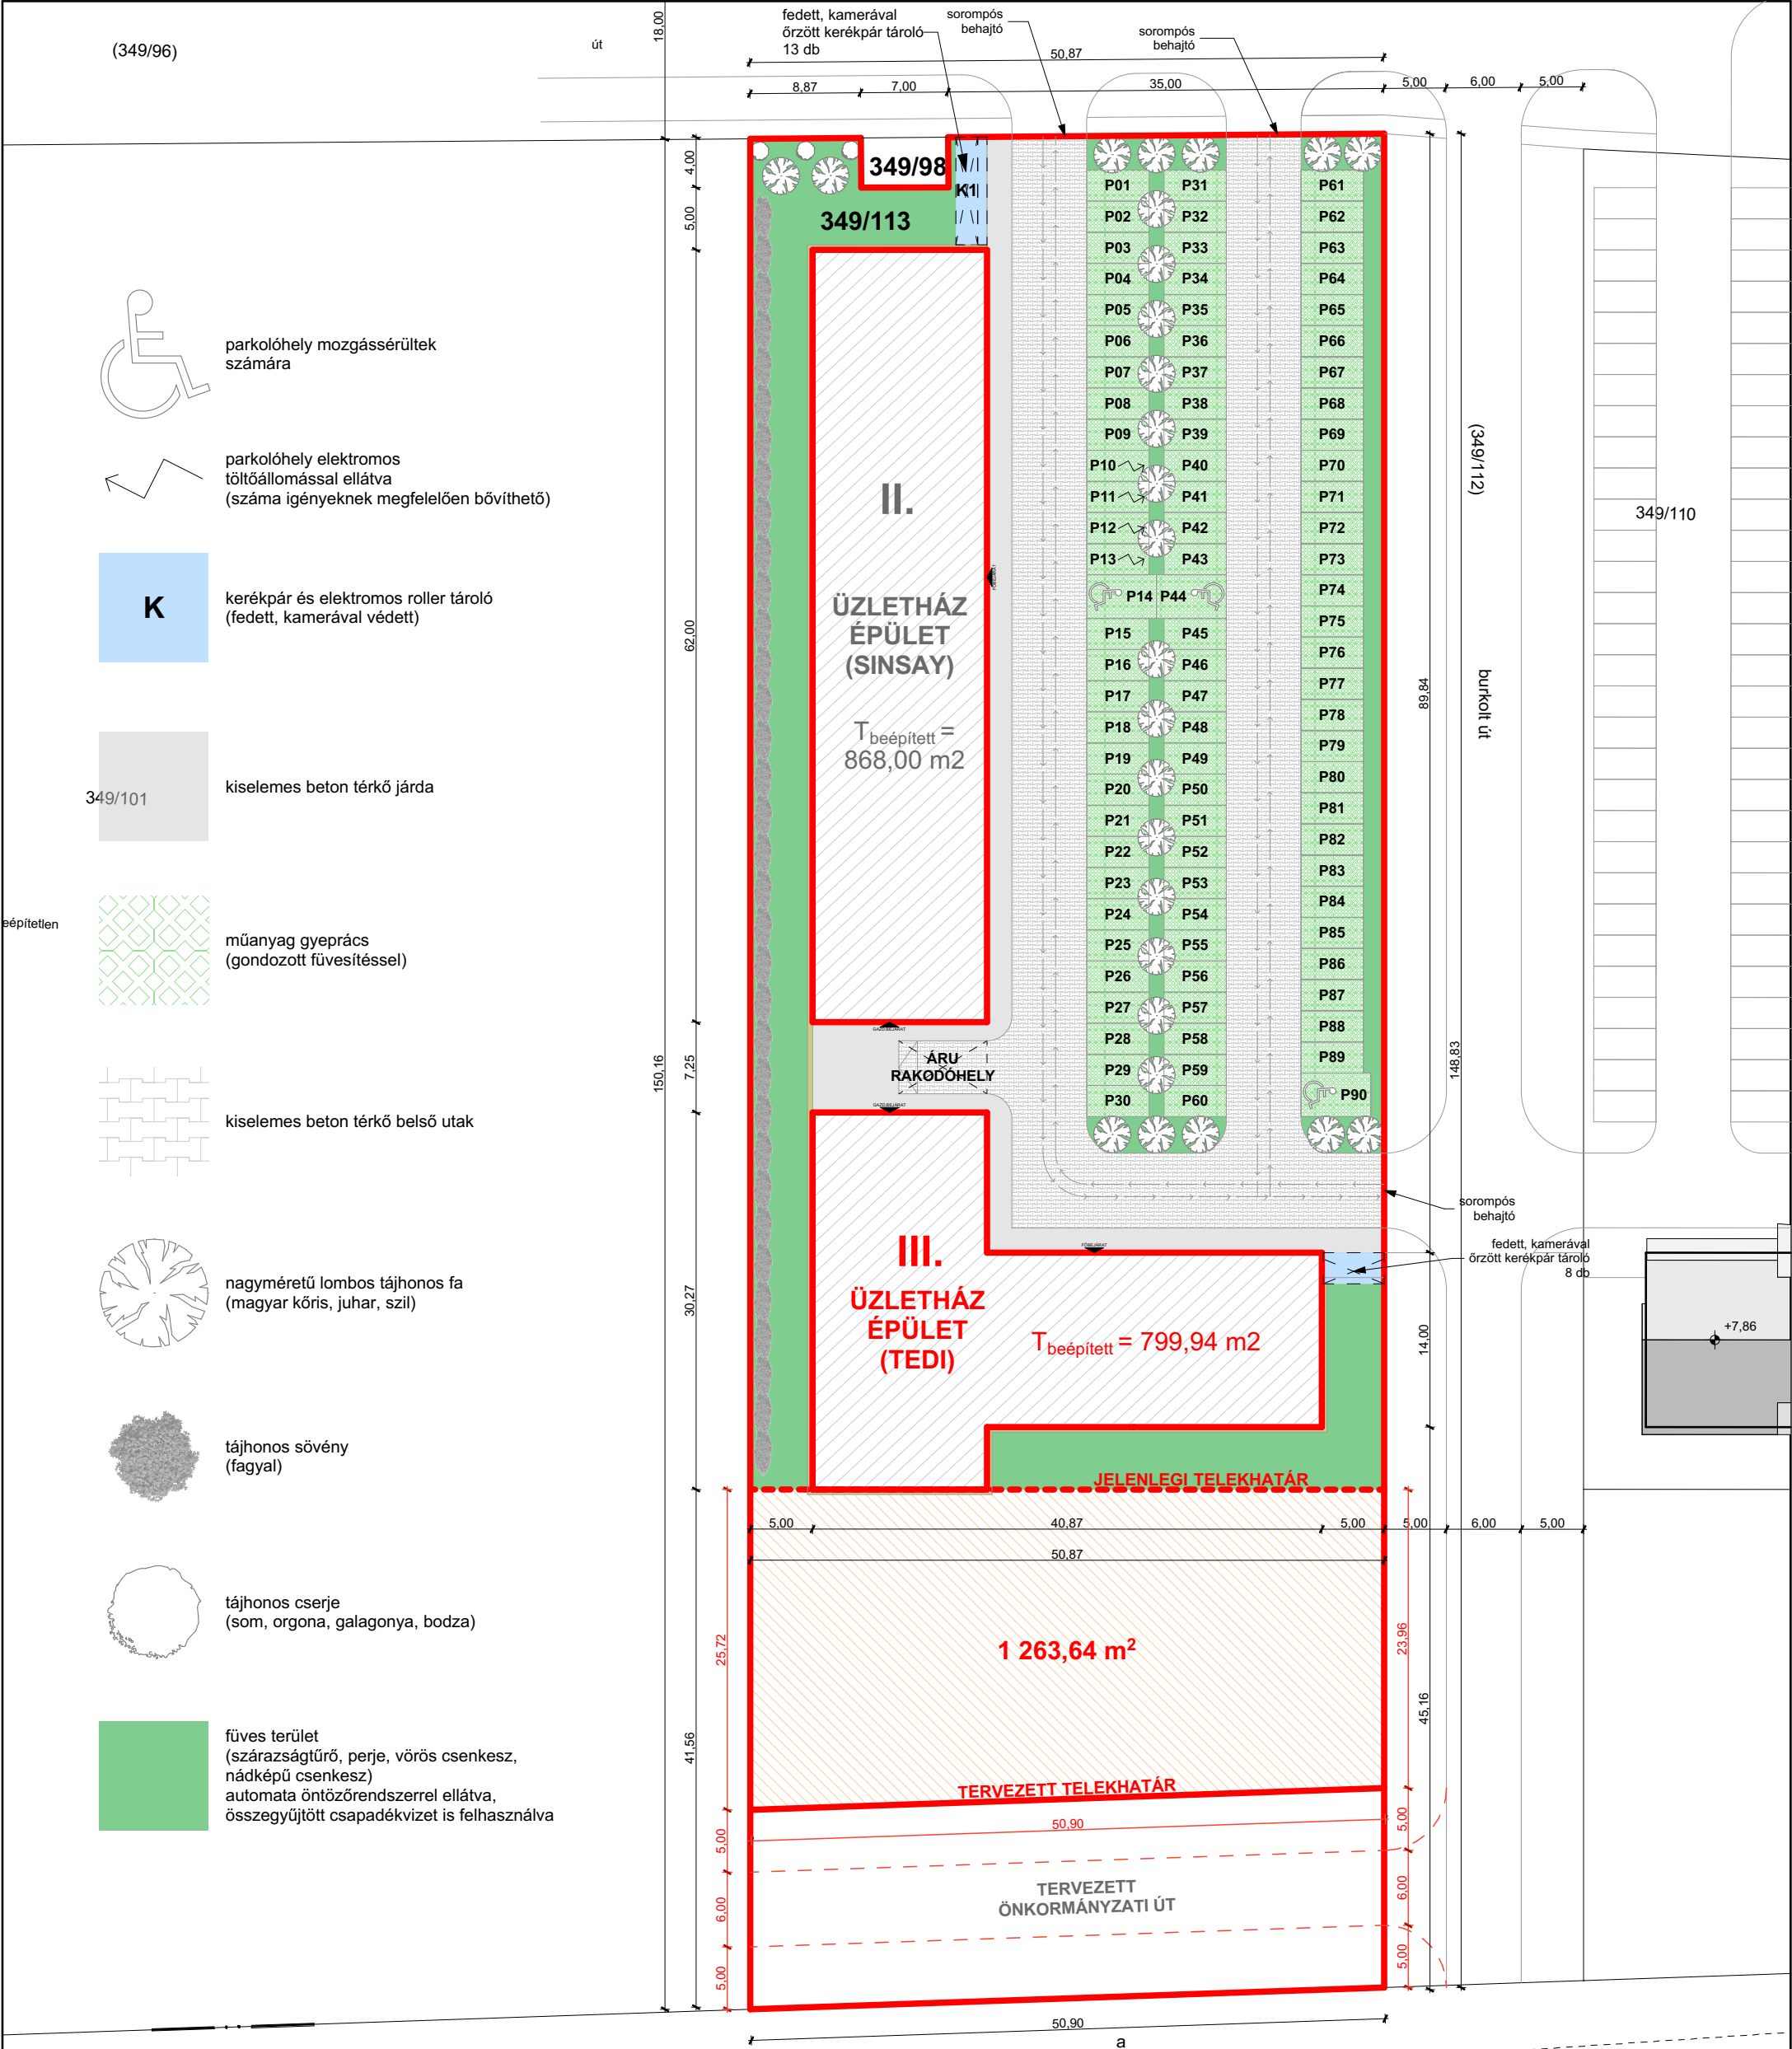

hrsz.349/113				
telek területe	5500 m2			
fűves terület	1152,77 m2	x	100% =	1152,77 m2
műanyag gyeprács (P1-P30 parkolók)	382,10 m2	x	30% =	114,63 m2
műanyag gyeprács (P31-P60 parkolók)	382,10 m2	x	30% =	114,63 m2
műanyag gyeprács (P61-P90 parkolók)	382,10 m2	x	30% =	114,63 m2
HOZZÁCSATOLT ÚJ TELEKRÉSZ	1263,64 m2	x	100% =	1263,64 m2
összesen:		2760,30 m2		
előírt zöldfelület / telek aránya:		35,00%		
számított zöldfelület / telek aránya:		50,19%		

MEGFELLE

Megjegyzések:

- A méretek a helyszínen ellenőrizendők!
- A látszó burkolatok, falfestések, falburkolatok, nyílászárók és egyéb szerkezetek színe a tervezővel és a Megrendelővel egyeztetendő.
- Jelen tervdokumentáció a szakági tervekkel együtt kezelendő.
- A egyes szerkezetek anyagszerkezeti váltásánál 15-15 cm-es átfedésű üvegszálas erősítést kell alkalmazni a vakolatban.
- A nyílászárók utólag építendőek be.
- A szerkezetek beépítésénél a gyártói előírásokat be kell tartani.
- A vizes helyiségekben teljes belmagasságban csempeburkolat készül.
- A betervezett anyagok, szerkezetek csak a vonatkozó alkalmazástechnikai előírások figyelembevételével építhetők be.

ATA-21 Kft.	
5065 Nagykörű, "Forráspart" 2.	
terv címe:	Bevásárló udvar építése III. ütem
Engedélyezési terv	
épület címe:	5435 Martfű, Belterület
hrsz.: 349/113	
építető:	KISGYEP PROJECT Kft.
2724 Újlengyel, József Attila utca 1/A.	
tervező:	Túri Attila okl. magasépítő üzemmérnök
É2-16-0091	
szerkesztő:	Budai Gábor építészmérnök
rajzszám:	rajz megnevezése:
E-06	Zöldterület és parkoló számítás
	méretarány: 1:500, 1:100