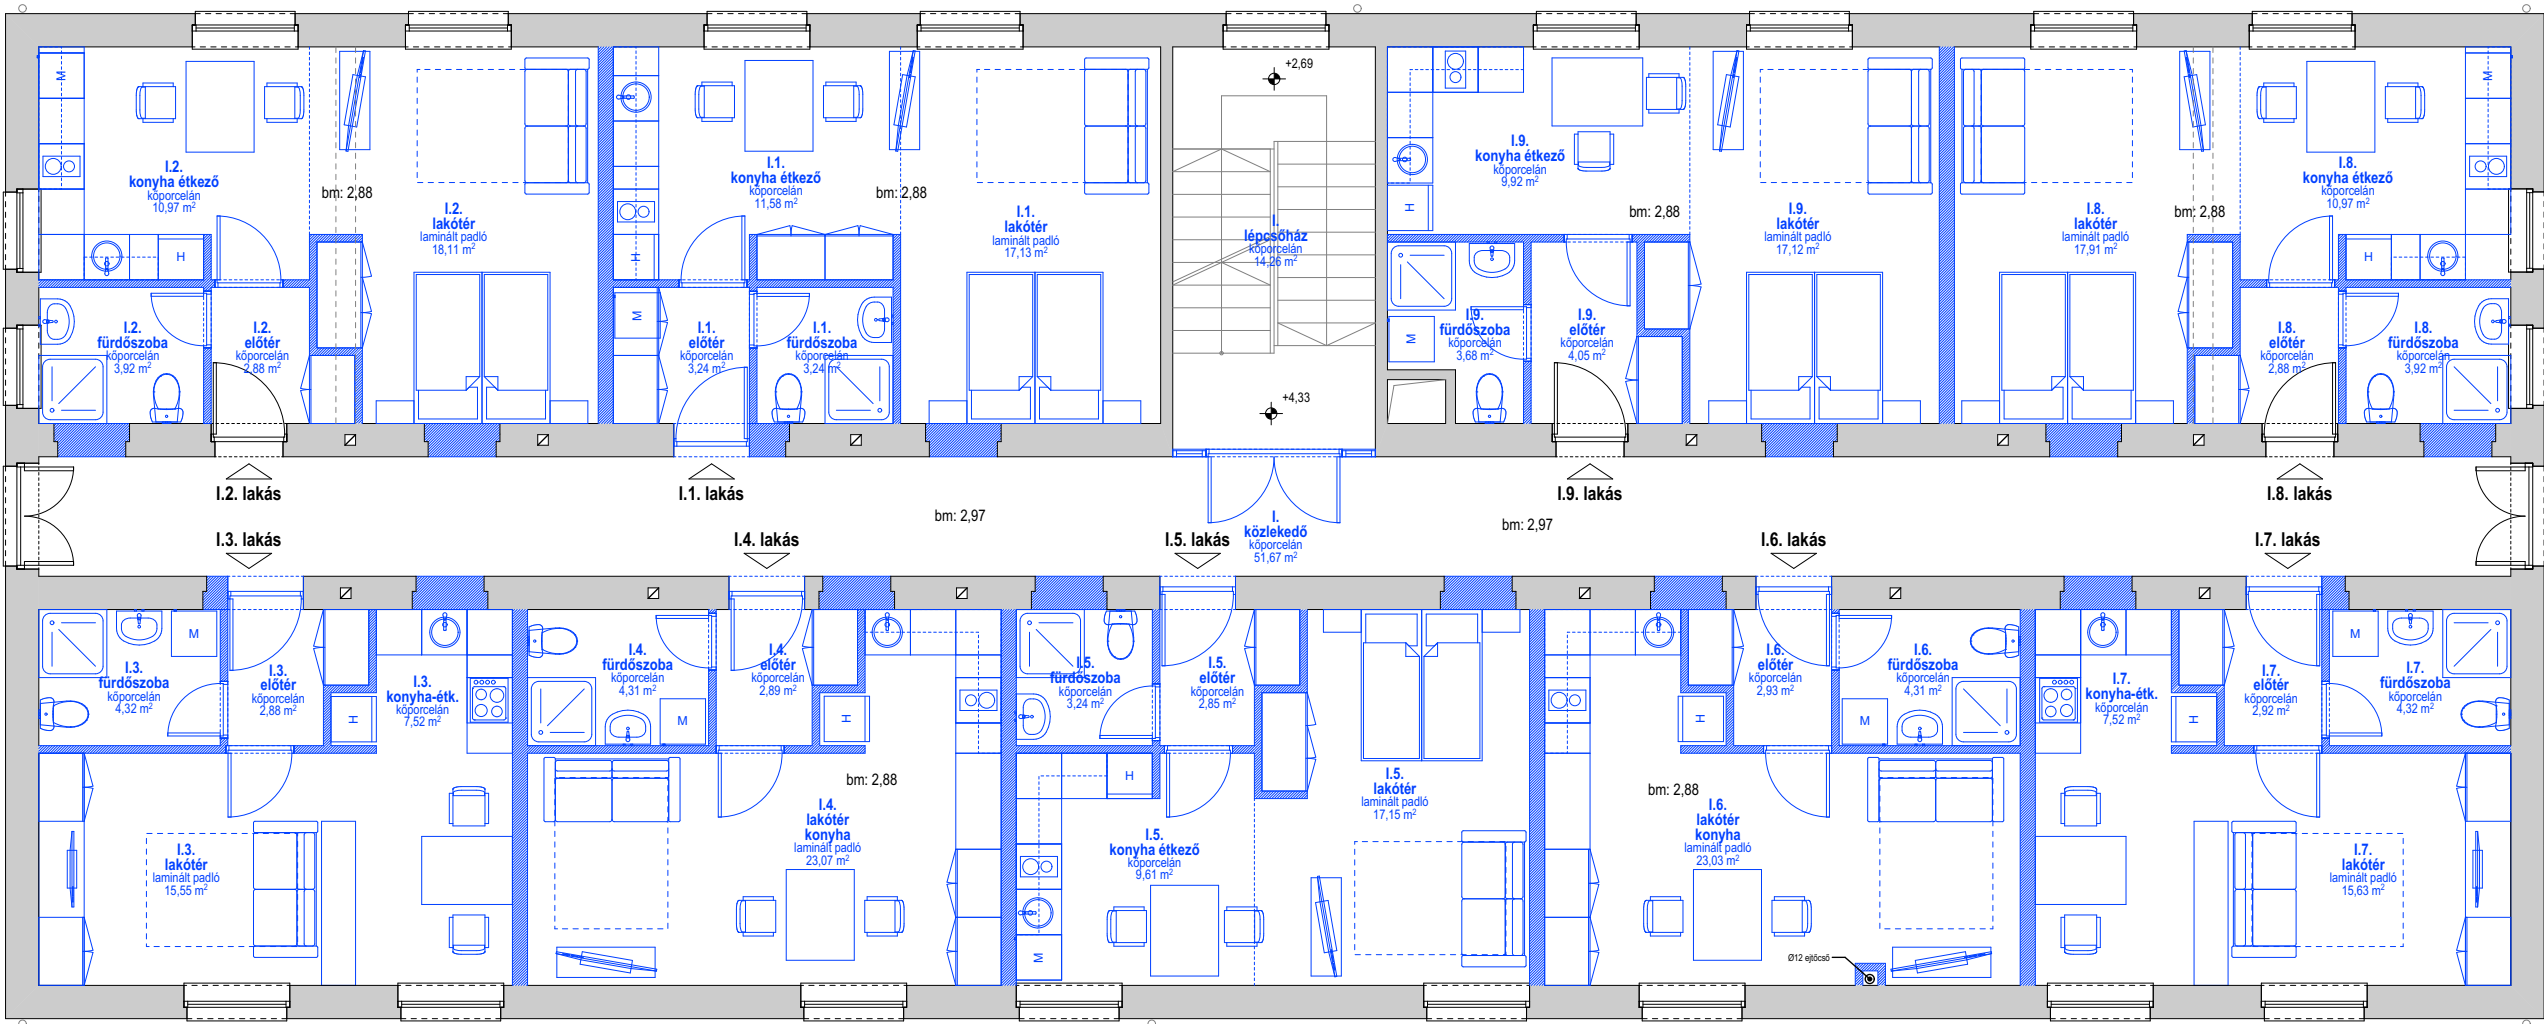


	Helyiség neve	Mért terület [m2]
I.	közlekedő	51,67
I.	lépcsőház	14,26
		65,93 m²
I.1.	előtér	3,24
I.1.	fürdőszoba	3,24
I.1.	konyha étkező	11,58
I.1.	lakóter	17,13
		35,19 m²
I.2.	előtér	2,88
I.2.	fürdőszoba	3,92
I.2.	konyha étkező	10,97
I.2.	lakóter	18,11
		35,88 m²
I.3.	előtér	2,88
I.3.	fürdőszoba	4,32
I.3.	konyha-étk.	7,52
I.3.	lakóter	15,55
		30,27 m²
I.4.	előtér	2,89
I.4.	fürdőszoba	4,31
I.4.	lakóter konyha	23,07
		30,27 m²
I.5.	előtér	2,85
I.5.	fürdőszoba	3,24
I.5.	konyha étkező	9,61
I.5.	lakóter	17,15
		32,85 m²
I.6.	előtér	2,93
I.6.	fürdőszoba	4,31
I.6.	lakóter konyha	23,03
		30,27 m²
I.7.	előtér	2,92
I.7.	fürdőszoba	4,32
I.7.	konyha-étk.	7,52
I.7.	lakóter	15,63
		30,39 m²
I.8.	előtér	2,88
I.8.	fürdőszoba	3,92
I.8.	konyha étkező	10,97
I.8.	lakóter	17,91
		35,68 m²
I.9.	előtér	4,05
I.9.	fürdőszoba	3,68
I.9.	konyha étkező	9,92
I.9.	lakóter	17,12
		34,77 m²
		361,50 m²

Projekt megnevezése:
**Garzonlakások kialakítása
meglévő épületben**

Tervtípus:
TANULMÁNYTERV
Létesítés helye:
5435 Martfű, Bata utca 11., Hrsz.810/8
Építető:
Martfű Város Önkormányzata
5435 Martfű, Szent István tér 1.

Építész:
 Inaani Studio Kft.
3909 Mád, Wass Albert utca 41.

Szilágyi Gabriella
okl. építészmérnök É 09-0648
4028 Debrecen, Simonyi út 17/B, Fsz. 2.

Oláh Márton
okl. építészmérnök
4034. Debrecen, Thury András utca 11.

Tervfejezet:
ÉPÍTÉSZET
Rajz megnevezése:
TERVEZETT
I. emeleti alaprajz
Rajzsám:
ÉT-1.3

Dátum:
2024. 04. 22.

Lépték:
M=1:100