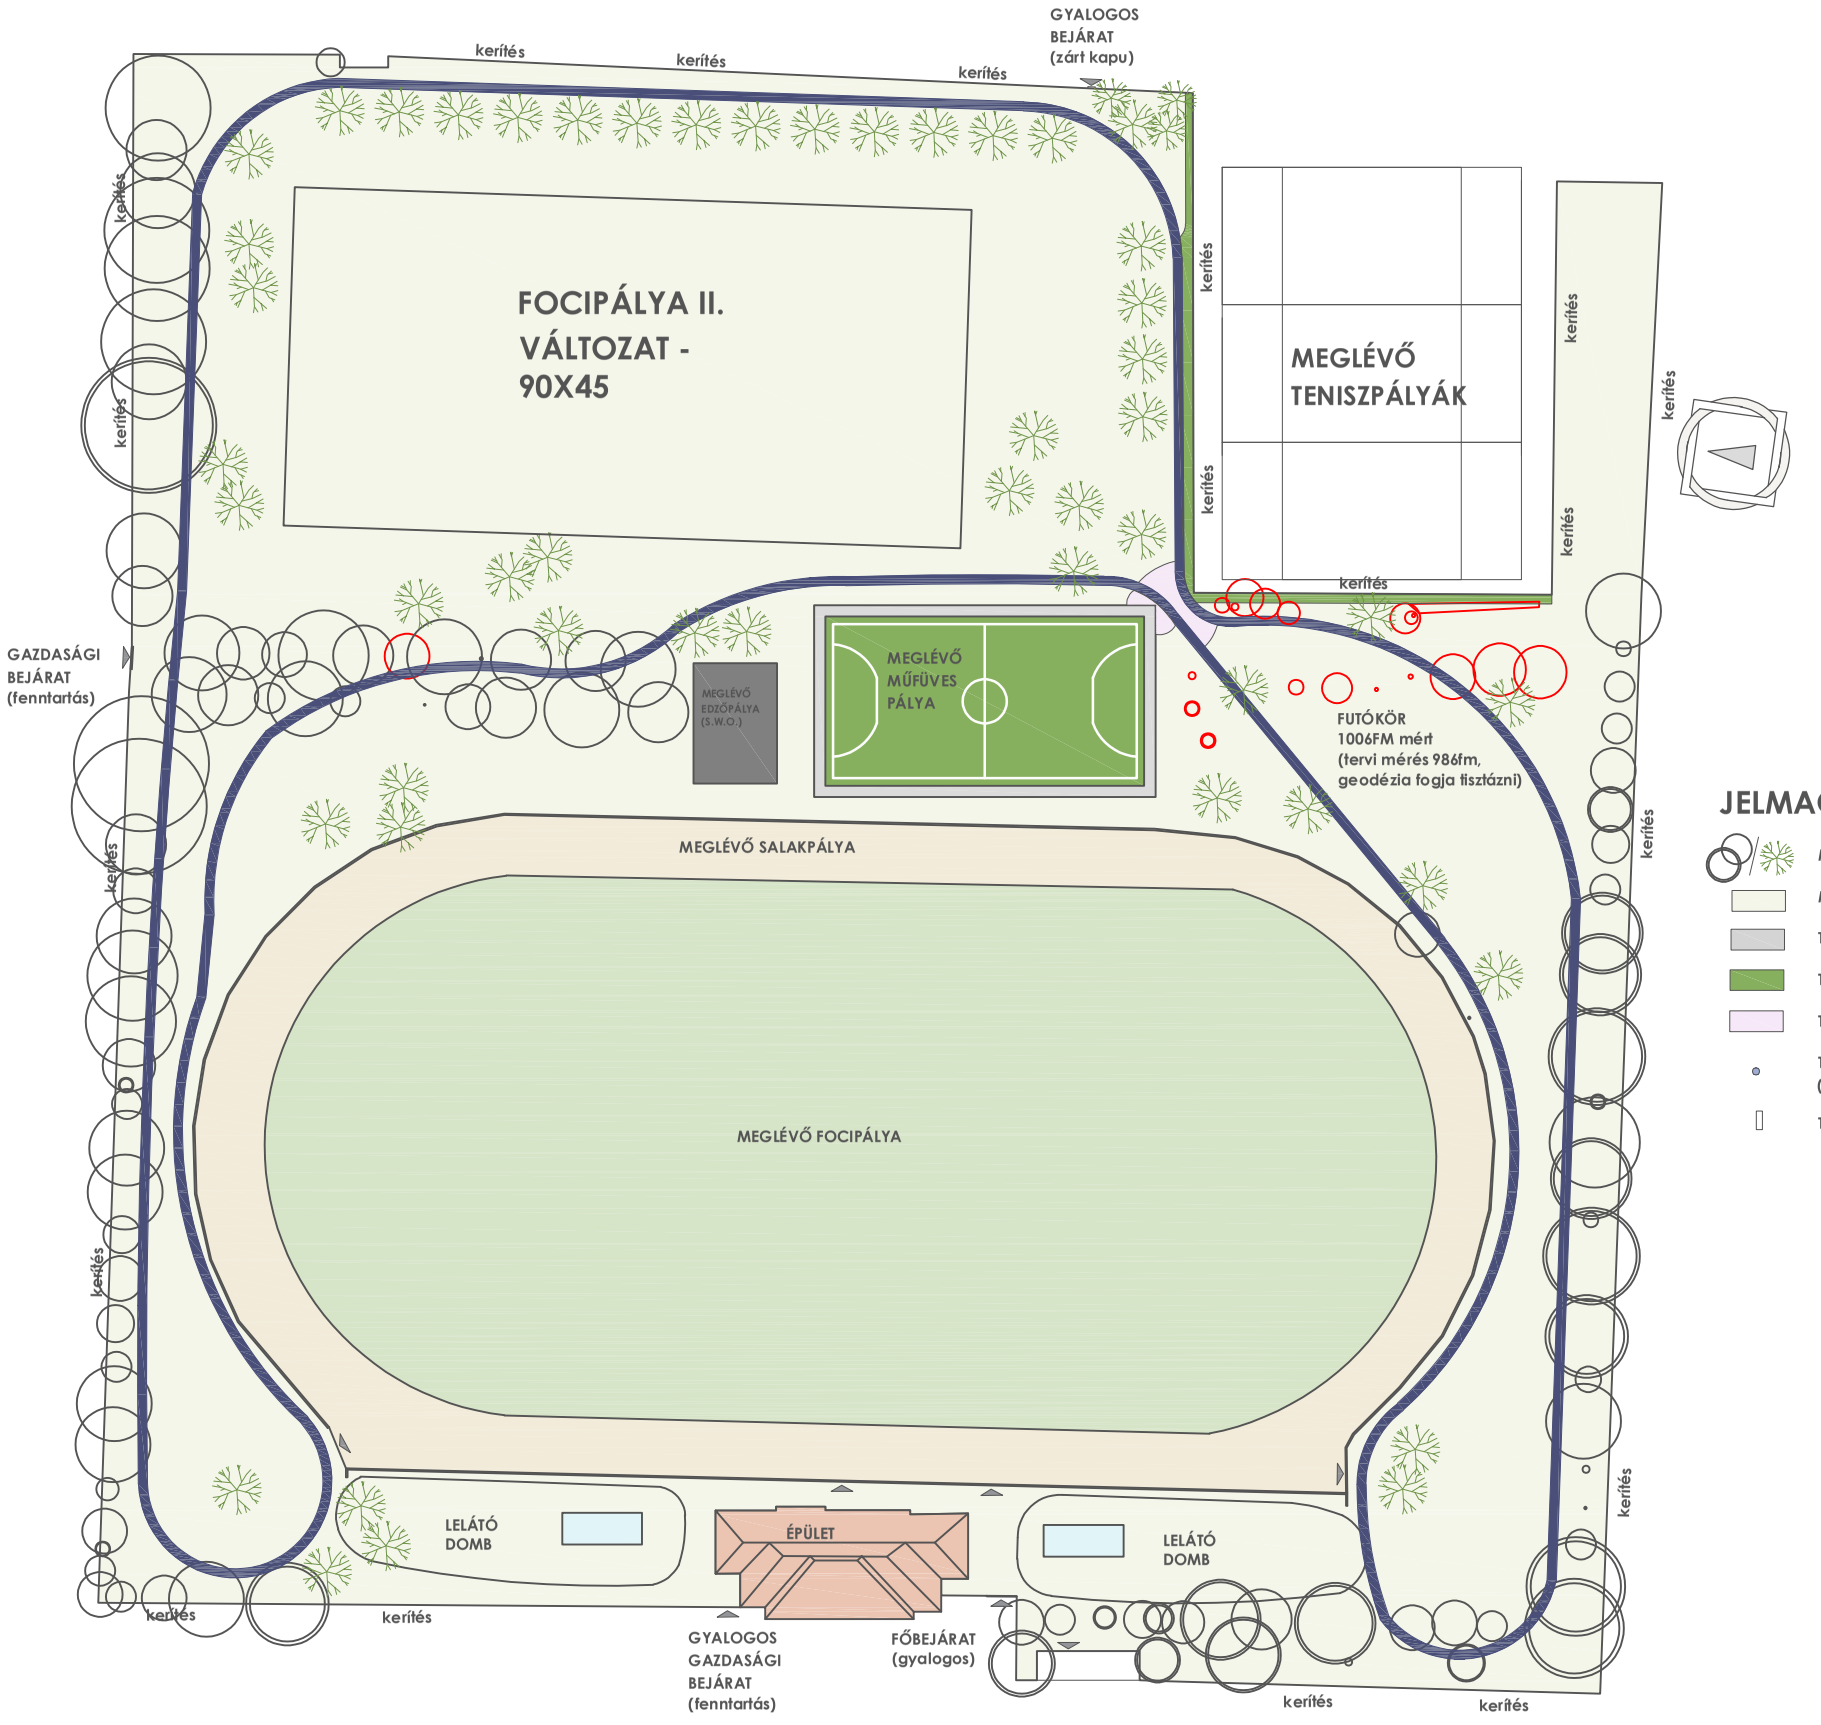

TÁJÉKOZTATÓ MÉRETEK SPOTPÁLYÁKRÓL:

KOSÁRPÁLYA
25X15

RÖPIPÁLYA
40X20

KÉZIPÁLYA +
MINIFOCI
40X20

FOCIPÁLYA I.
VÁLTOZAT -
100X65

FOCIPÁLYA II.
VÁLTOZAT -
90X45

JELMAGYARÁZAT:

- MEGLÉVŐ FA/TERVEZETT FA
- MEGLÉVŐ GYEPFELÜLET
- TERVEZETT TÉRKŐ BURKOLAT
- TERVEZETT SÖVÉNY
- TERVEZETT ÉVELŐ (DÍSZFÜVEK)
- TERVEZETT VÍZKIVÉTELI PONT (OPCIONÁLIS)
- TERVEZETT PAD

MARTFŰ -
MEGLÉVŐ SALAKOS SPORTPÁLYA FELÚJÍTÁSA, ÚJ FUNKCIÓKKAL VALÓ BŐVÍTÉSE ÉS FUTÓPÁLYA ÉPÍTÉSE - II. VÁLTOZAT

MUNKAKÖZI EGYEZTETÉSI TERV - 2025.10.14.
LABSCAPE KFT. A3 MÉRETBEN M1:1000