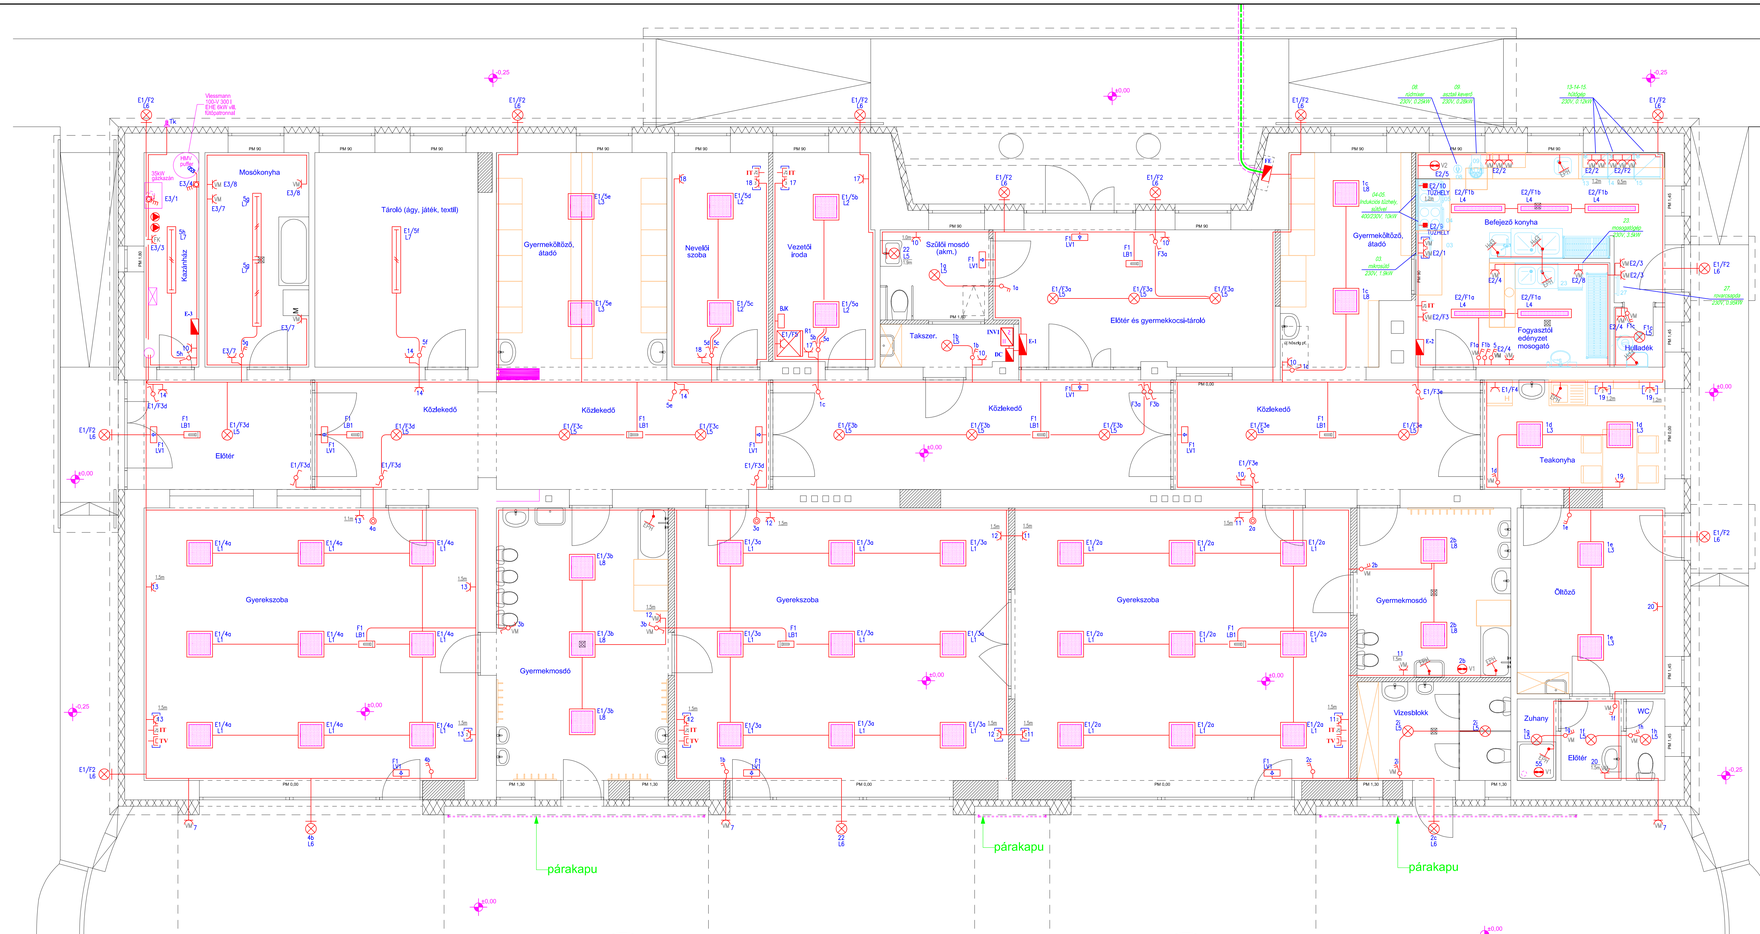


## JELMAGYARÁZAT

- SZERELVÉNYEK KÖZÖS KERETBEN, VÍZSZINTESEN SOROLVA
- EGYPÓLUSÚ, SÜLLYESZTETT NYOMÓGOMB, 10A, 250V~ (normál/jelzőfényes) Típus: LEGRAND, Valena, 1P nyomó, jelzőfénnyel + keret Típus: LEGRAND, Valena, 1P nyomó + keret
- EGYPÓLUSÚ, SÜLLYESZTETT BE-KI KAPCSOLÓ, 10A, 250V~
- KÉTPÓLUSÚ, SÜLLYESZTETT KAPCSOLÓ, 10A, 250V~ Típus: LEGRAND, Valena, 2P kapcsoló + keret
- EGY/TÖBB, EGYFÁZISÚ, FÖLDELT, SÜLLY. CSATLAKOZÓALIZAT,16A,250V~ Típus: LEGRAND, Valena, 2P+F, 16A, gyermekvédelemmel, kat.sz.: 773621 + keret (azonos keretben elhelyezendő aljzat darabszám megadásával)
- KÉTPÓLUSÚ, VÍZMENTES, SÜLLYESZTETT KAPCSOLÓ, 10A, 250V~, IP44 Típus: LEGRAND, VALENA 2P kapcsoló, IP44, fehér, kat.sz.: 770092 + keret
- EGYFÁZISÚ, FÖLDELT SÜLLY VÍZMENTES CSATLAKOZÓALIZAT, 16A, 250V~, IP44 Típus: LEGRAND, VALENA 2P+F csatlakozóaljzat, IP44, fehér, kat.sz.: 774220
- KÉTPÓLUSÚ, VÍZMENTES, FALON K. KAPCSOLÓ, 10A, 250V~, IP55 Típus: Legrand, Forix, 2P kapcsoló, 10A, IP44 kétpólusú kapcsoló.
- FÖLDELT, FALON KÍVÜLI CSATLAKOZÓ ALIZAT, 16A, 250V~, IP55 Típus: Legrand, Forix, 2P+F, 16A, IP44 csatlakozó aljzat.
- EGYPÓLUSÚ, SÜLLYESZTETT NYOMÓGOMB, 10A, 250V~ (normál/jelzőfényes) Típus: LEGRAND, Forix, 1P nyomó, 6A, IP44
- INFORMATIKAI CSATLAKOZÓ ALIZAT (GYENGEÁRAMÚ TERVEK SZERINT)
- KÉTPÓLUSÚ, FALON KÍVÜLI, TOKOZOTT IPARI BE-KI KAPCSOLÓ GANZ KK., KKM0-20-6001, IP54, 20A
- HÁROMPÓLUSÚ, FALON KÍVÜLI, TOKOZOTT IPARI BE-KI KAPCSOLÓ GANZ KK., KKM0-20-6002, IP54, 20A
- MENNYEZETRE SZERELT LÁMPATEST
- FALRA SZERELT LÁMPATEST
- FALON KÍVÜLI, FÉNYCSÖVES LÁMPATEST áramköri fáziskosztás jelöléssel (bekarikázott jel!)
- BIZTONSÁGI VILÁGÍTÁSI FUNKCIÓRA FELKÉSZÍTETT LÁMPATEST BEÉPÍTETT AKKUMULÁTORRAL
- MENEKÜLÉSI ÚTIRÁNY JELZŐ LÁMPATEST BEÉPÍTETT AKKUMULÁTORRAL
- TÉRVILÁGÍTÁSI LÁMPATEST (különböző teljesítményekben, lámpatest jegyzék szerint)
- ERŐSÁRAMÚ ELOSZTÓ BERENDEZÉS
- EGYENPOTENCIÁLRA HOZÓ HÁLÓZATI BEKÖTÉS
- MENNYEZETRE SZERELHETŐ, BELTÉRI INFRA MOZGÁSÉRZÉKELŐ Érzékelési szög: 0-360°, hatótávolság: 0-6m, IP54
- ERŐSÁRAMÚ FIX CSATLAKOZÁS
- HŐMÉRSÉKLET ÉRZÉKELŐ (gépészeti tervek szerint)
- ALKONYKAPCSOLÓ, kültéri fényérzékelő elem

## VEZETÉKEK, KÁBELEK

- ERŐSÁRAMÚ ÁRAMKÖR NYOMVONAL rögzítés nélkül/szerint vízkészítésben
- JELZŐKÁBEL NYOMVONAL típus: H05VV-F 2x1.0mm2, vagy a terven feltüntetve
- ERŐSÁRAMÚ VEZETÉK ÉS KÁBEL NYOMVONAL aljzatba süllyesztett vízkészítésben
- POTENCIÁLKIEGYENLÍTŐ HÁLÓZATI VEZETÉK típus: H07V-K zöld/sárga 6mm2

**LÁMPATEST JELÖLÉS:**
áramköri szám, lámpatest szám
(Pl.: 1a, L3 => 1. áramkör, L3 jelű lámpatest)
Az áramköri szám után álló kisbetű ('a', 'b', ...) a lámpatest és a kapcsoló összetartozását mutatja.

**LÁMPATEST JEGYZÉK A SZÖVEGES DOKUMENTÁCIÓBAN TALÁLHATÓ !**

**ÉRINTÉSVÉDELEM MÓDJA: TN-C-S rendszerű (nullázás), az MSZ HD 60364 szerint.**

Az épületben kiépítendő az egyenpotenciálra hozó hálózat (EPH), melybe minden fémes épületszerkezetet, gépészeti csővezetéket, stb. be kell kötni.

| | | |
|---|---|---|
| Tervező: REKONTERV TERVEZŐ ÉS ÉPÍTÉSSZERVEZŐ KFT. 3008 Szolnok, Vörösmarty u. 16fsz., e-mail: rekonterv@rekonterv.hu Tel.: 30 / 9271-3526, Fax: 56 / 240-549 | | |
| Építtető: Martfű Város Önkormányzata 5435 Martfű, Szent István tér 1. | Generál tervező: A.D. Mérnöki Iroda Kft. 5435 Martfű, Gesztenye sor 1/A. | Munkaszám: 28/18. |
| Munka megnevezése: BÖLCSŐDE KIALAKÍTÁSA | | Tervfázis: TENDER |
| Építés helye: 5435 Martfű, Május 1 út 19., hrsz 808/5. | | Méretarány: 1:50 |
| Rajz megnevezése: FÖLDSZINT - ERŐSÁRAMÚ VILLANYSZERELÉSI ALAPRAJZ | | Rajzszám: ÉV-1 |
| Tervező: NAGY ATTILA É-1144-01 | Tervezői jogosultság száma: | Lapszám: 1 / 1 Utolsó lap: 1 Kiadás dátuma: 2018.02. |

Ez a dokumentum a Rekonterv Kft. tulajdonát képezi. Felhasználási, másolási eredő a tulajdonosi engedélyezésével szabad.