

"FE"

FŐELOSZTÓ TERVE

MEGJEGYZÉSEK:

Feszültség: 3x 400/230V, 50Hz
Érintésvédelem: TN-S rendszer (nullázás)

Az elosztó típusa:

Műanyag fali elosztóberendezés, TS35 kalapsínekkel, nulla és PE sínkel, sorozatkapcsokkal.
Típus: Csatári Plas PVT 3030 ÁK 2x12 + 3030 ÁK 1x12, IP65.

Az elosztó elhelyezése:


Süllyesztett falfülkében.

Készülékek típusa:


- Készülékek általában: SCHRACK.
- Görgős kapcsolók: SCHRACK.

További megjegyzések a műszaki leírásban találhatóak.

ELOSZTÓ ÖSSZEÁLLÍTÁSI TERV

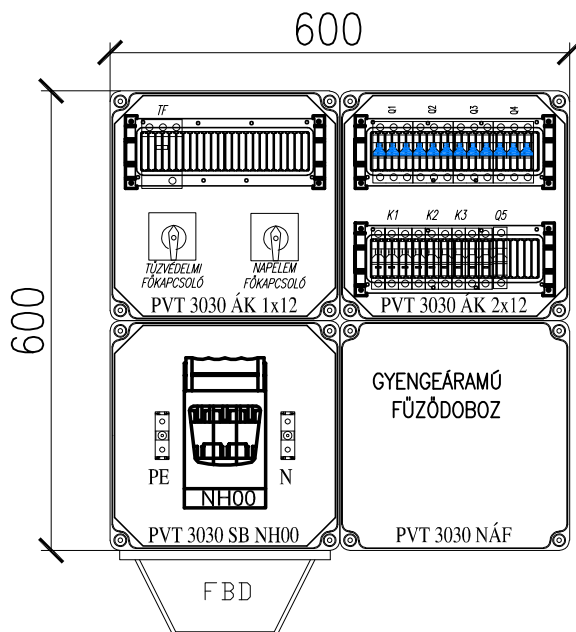

Tervező:		 REKONTERV TERVEZŐ ÉS ÉPÍTÉSSZERVEZŐ KFT. 5008 Szolnok, Vörösmező u. 166., e-mail: rekonterv@rekonterv.hu Tel.: 30 / 921-3526, Fax.: 56 / 240-549			
Építető:	Martfű Város Önkormányzata 5435 Martfű, Szent István tér 1.	Generál tervező:	A.D. Mérnöki Iroda Kft. 5435 Martfű, Gesztenysor 1/A.	Munkaszám:	28/18.
Munka megnevezése:	BÖLCSŐDE KIALAKÍTÁSA			Tervfajta:	TENDER
Építés helye:	5435 Martfű, Május 1 út 19., hrsz 808/5.			Lépték:	1:10
Rajz megnevezése:	"FE" JELŰ ELOSZTÓ TERVE			Rajzszám:	EV-7
Felelős villamos tervező:	NAGY ATTILA V/16-0678	Tervező munkatárs:	Lapszám:	Összes lap:	Kelt:
			1	2	2018.02.
Ez a dokumentum a Rekonterv Kft. tulajdona. Felhasználni, másolni csak a tulajdonos engedélyével szabad.					

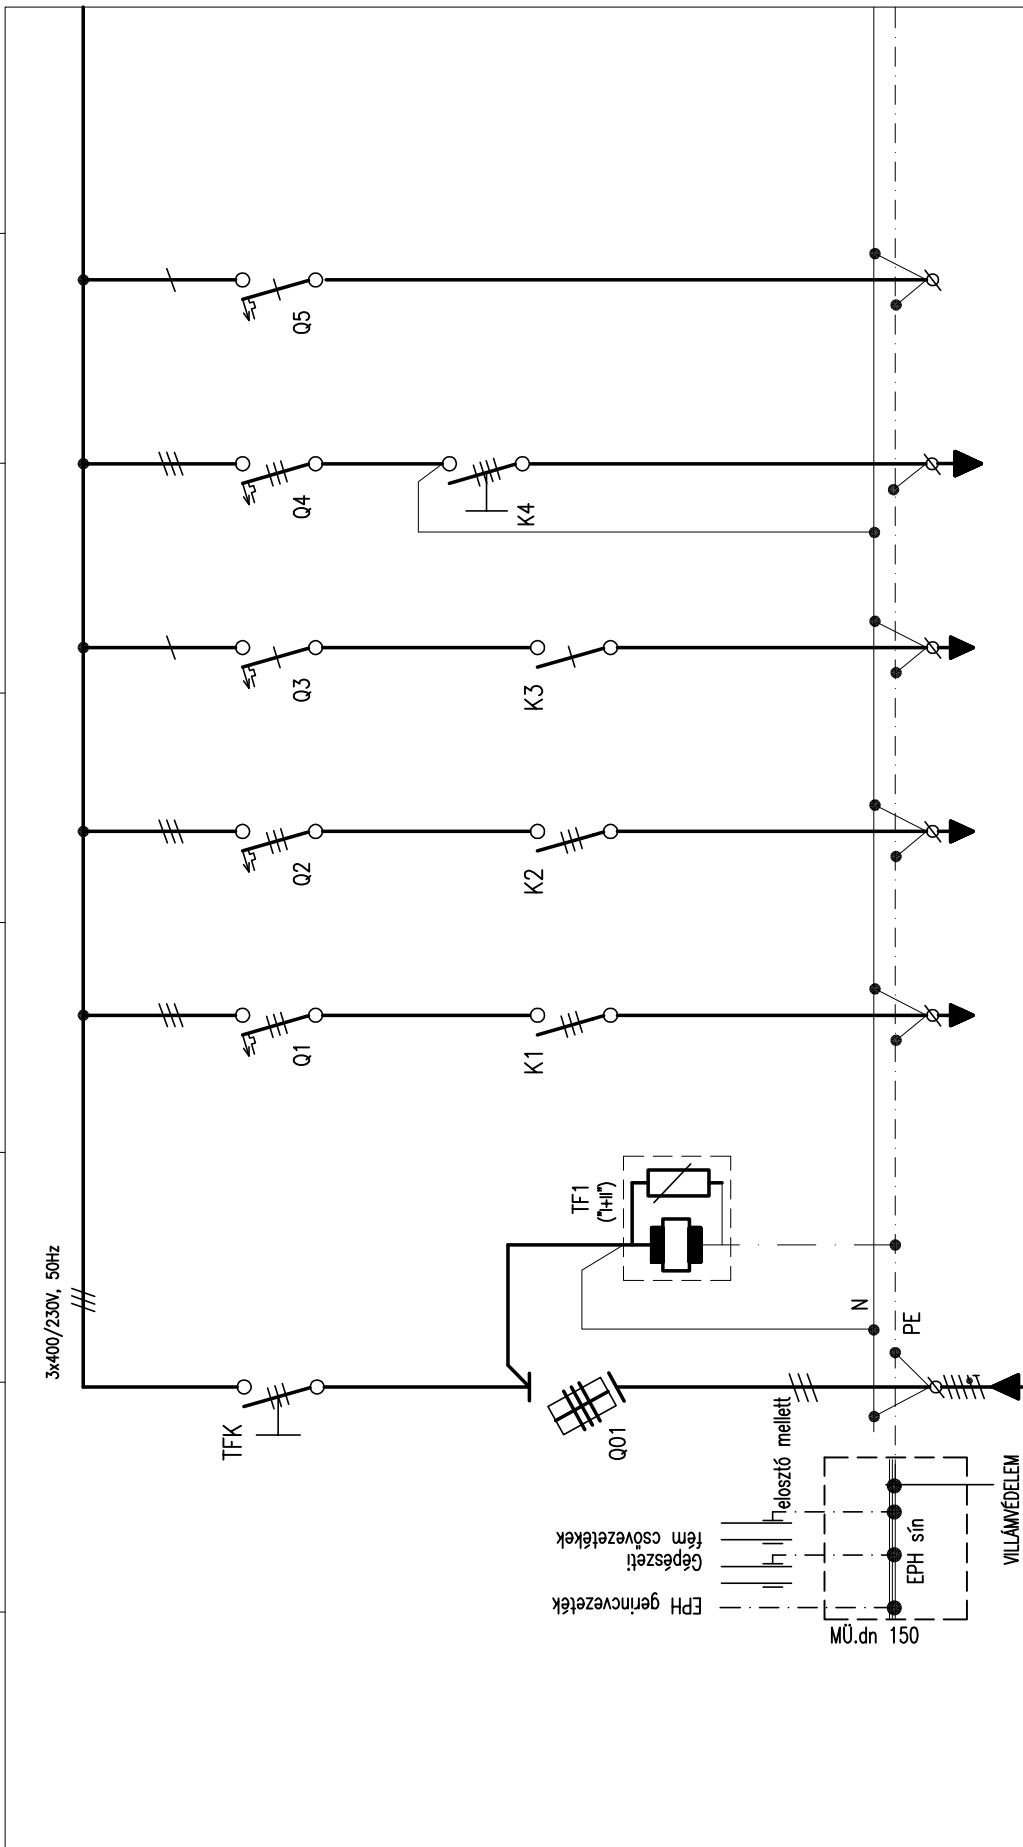

ÁRAMKÖRI SZÁM	001	002	1	2	3	4	5
MEGNEVEZÉS	"FE" ELOSZTÓ BÉTAPIAJÁS MÉRŐÓRÁBÓL	VILLÁM- ÉS TÖLFESZÜLTSEG LEVEZTŐK	"E-1" ELOSZTÓ bölcsőde	"E-2" ELOSZTÓ konyha	"E-3" ELOSZTÓ gépészet	NAPELEMES RENDSZER	TARTALÉK
BÉPÍTETT TELJ. (W)						7	
MEGSZAKÍTÓ, KISMEGSZAKÍTÓ	NH00 3x50A		BMS6 C 25/3	BMS6 C 40/3	BMS6 C 25/1	BMS6 B 10/3	BMS6 C 16/1
KAPCSOLÓ, MÁGNESEKAPCSOLÓ	LTS 3P63A vészleállító		3P25A moduláris kapcsoló	3P40A moduláris kapcsoló	3P25A moduláris kapcsoló	4P20A főkapcsoló	
VEDŐCŐS (mm)			ø29	ø29	ø29	ø40	
VEZETÉK TÍPUS KERESZTMETSZET(mm)	NAY-J 4 x 50	MÜ - 1kV 5 x 16	H07V-K 5 x 6	H07V-K 5 x 10	H07V-K 5 x 6	H07V-K 5 x 2.5	230/400V
FESZÜLTSEGSZINT	230/400V	400V	230/400V	230/400V	230/400V	400/230V	
SOROZATKAPOC(S)(mm)	4 x 50		3 x 6	3 x 10	3 x 6	5 x 2.5	1 x 4
EGYEB		COMBTEC BS TNS 275/25 T1+T2 kat., III-IV. véd.o.					



REKONTERV TERVEZŐ ÉS ÉPÍTÉSSZERVEZŐ KFT.
5008 Szolnok, Vörösmező u. 166., e-mail: rekonterv@rekonterv.hu
Tel.: 30 / 921-3526, Fax.: 56 / 240-549

Munkaszám:
28/18.

Építés helye:

5435 Martfű, Május 1 út 19., hrsz 808/5.

Tervfajta:
KIVITELI

Munka megnevezése:

BÖLCSŐDE KIALAKÍTÁSA

Lépték:
L.n.

Rajz megnevezése:

"FE" JELŰ ELOSZTÓ TERVE

Rajzsorszám:
EV-7

Felelős tervező:
NAGY ATTILA
V/16-0678

Tervező:

Lapszám:
2

Összes lap:
2

Kelt:
2018.02.