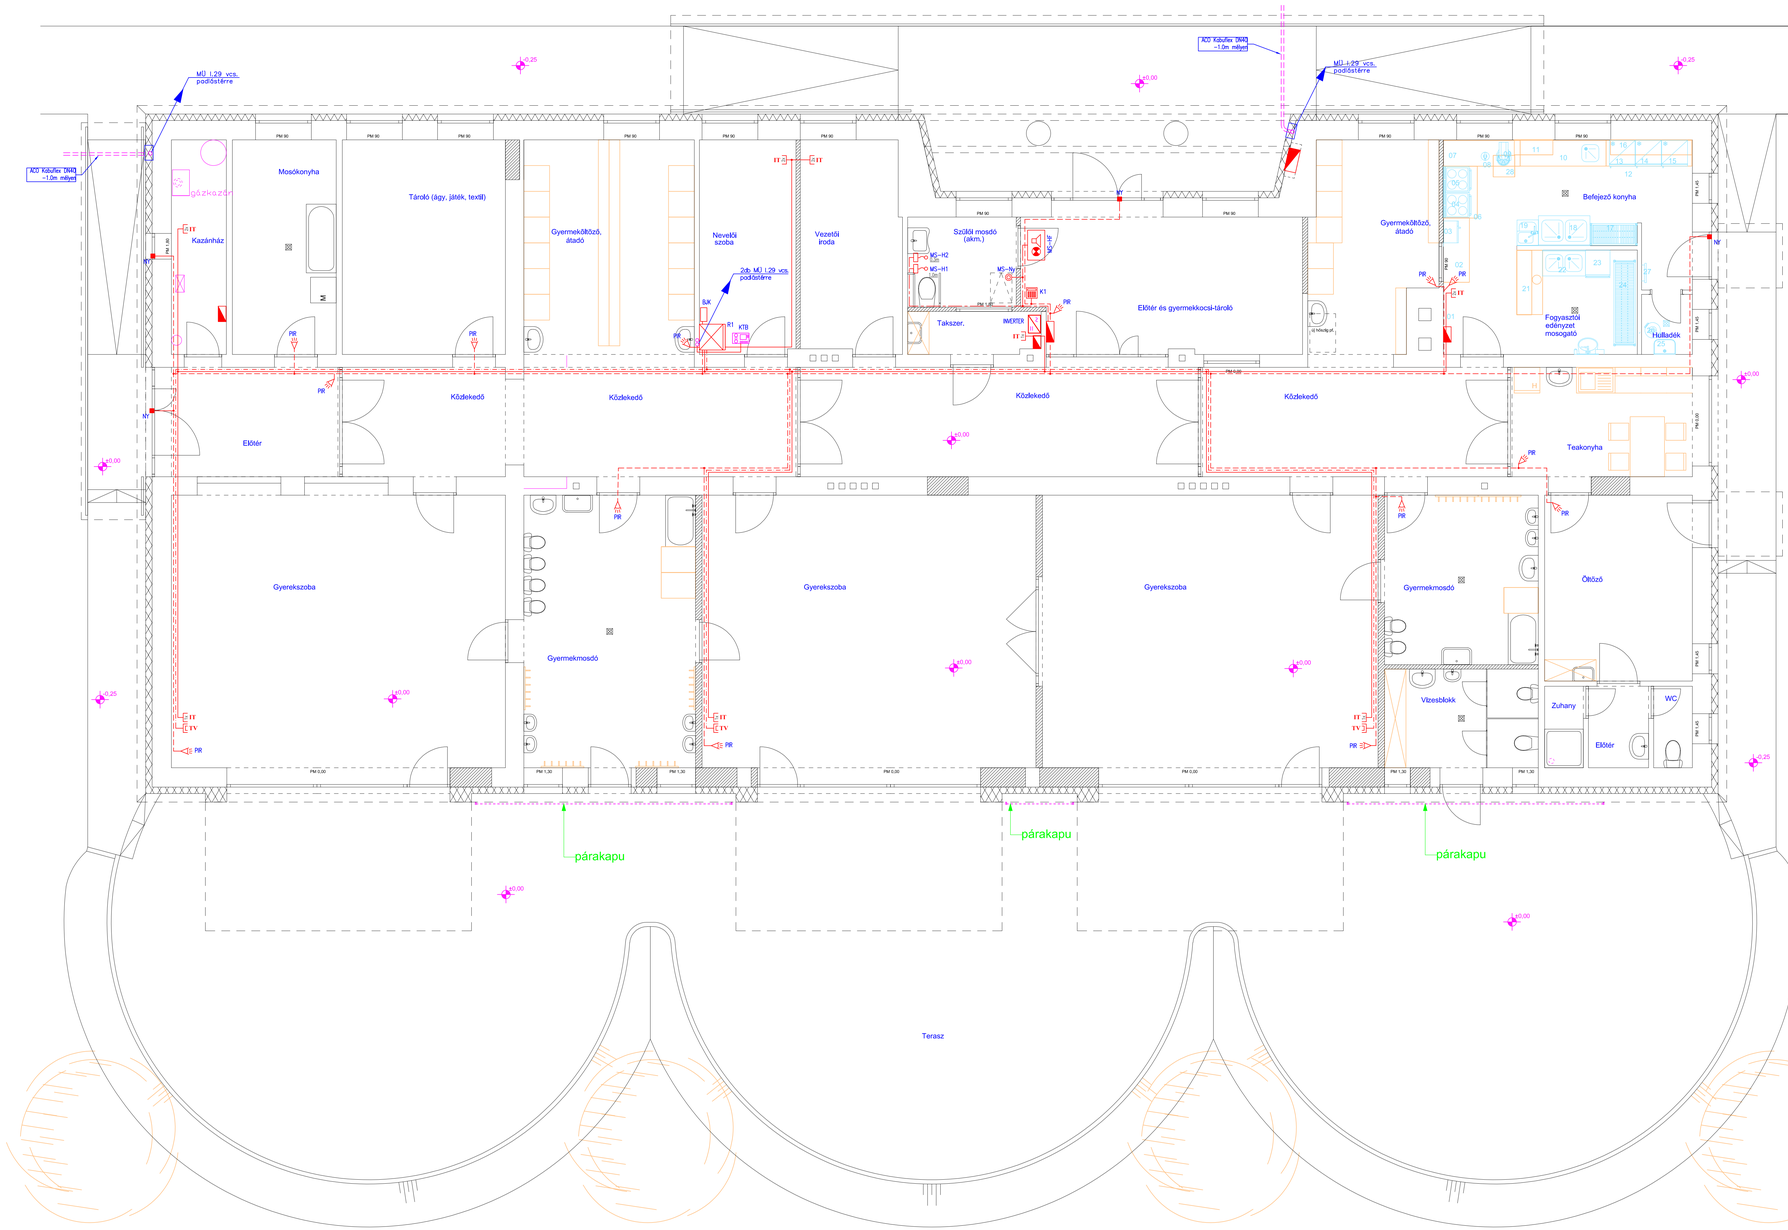

JELMAGYARÁZAT

- IT — TELEFON CSATLAKOZÓALJZAT, 1xRJ45 Cat.5e UTP
  Tipus: LEGRAND, Valena, 1xRJ45 Cat.5e UTP + keret
- IT — TELEFON CSATLAKOZÓALJZAT, 2xRJ45 Cat.5e UTP
  Tipus: LEGRAND, Valena, 2xRJ45 Cat.5e UTP + keret
- TV — TV CSATLAKOZÓ ALJZAT, KOAX
  Tipus: LEGRAND, Valena, TV, 0-2600MHz
- PIR — VAGYONVÉDELEM - PASSZÍV INFRA MOZGÁSÉRZÉKELŐ, FALRA SZERELVE
- NY — VAGYONVÉDELEM - NYITÁSÉRZÉKELŐ
- K1 — VAGYONVÉDELEM - KÉZI VEZÉRLŐEGYSÉG (BILLENTYŰZET)
- IKÉ — VAGYONVÉDELEM - KÜLTÉRI SZIRÉNA
- KTK — VIDEO KAPUTELEFON KÜLTÉRI KÉSZÜLÉK, RÉSZLETTERV SZERINT
- KTB — VIDEO KAPUTELEFON BELTÉRI KÉSZÜLÉK, RÉSZLETTERV SZERINT
- BJK — RIASZTÓKÖZPONT
- R1 — INFORMATIKAI RENDEZŐSZEKRÉNY, részletterv szerint
  Benne: switch, TV csillagpont, modem
- MS–H — MOZGÁSSÉRÜLT VÉSZHÍVÓ RENDSZER - HÚZÓKAPCSOLÓ
- MS–H&F — MOZGÁSSÉRÜLT VÉSZHÍVÓ RENDSZER - HANG ÉS FÉNYJELZŐ

VEZETÉKEK

- INFORMATIKAI KÁBELNYOMVONAL, UTP Cat.5E (Ø23mm, vagy terven feliratozva)
- VAGYONVÉDELMI KÁBELNYOMVONAL (Ø16mm, vagy terven feliratozva)
- ANTENNA KÁBELNYOMVONAL (Ø23mm, vagy terven feliratozva)
- KAPUTELEFON KÁBELNYOMVONAL (Ø23mm, vagy terven feliratozva)
- MOZGÁSSÉRÜLT WC VÉSZHÍVÓ RENDSZER KÁBELNYOMVONAL (Ø16mm, vagy terven feliratozva)

SZERELÉSI ELŐÍRÁSOK, MEGJEGYZÉSEK:

- Az épületben kizárólag réz vezetőerű, műanyag szigetelésű vezetékeket és kábeleket használunk, melyeket általában rejtett, süllyesztett módon szerelünk, az alábbiak szerint:
  - födémben, FXP (vagy: Symalen) védőcsőben, hőszigetelés alatt
  - falban süllyesztett MŰ III. védőcsőben
- A rajzon lévő távolságok léptékhelyesen mérhetők, a rajztechnikai korlátok figyelembe vételével.
- A terveken megadott védőcső méretek MŰ típ csőveknél a belső átmérőt jelentik, FXP/SYMALEN csöveknél a külső átmérőt.
- Jelen terv a műszaki leírás, az egyéb tervlapok és a szakági tervekkel együtt kezelendő.

É
Ny
K
D

Tervező: REKONTERV TERVEZŐ ÉS ÉPÍTÉSSZERVEZŐ KFT. 5008 Szolnok, Vörösmarti u. 16/c., e-mail: rekonterv@rekonterv.hu Tel.: 30 / 921-3526, Fax.: 56 / 260-549		Munkaszám: 28/18.
Építtető: Martfű Város Önkormányzata 5435 Martfű, Szent István tér 1.	Generál tervező: A.D. Mérnöki Iroda Kft. 5435 Martfű, Gesztenye sor 1/A.	Verzió/pl.: TENDER
Munka megnevezése: BÖLCSŐDE KIALAKÍTÁSA		
Építés helye: 5435 Martfű, Május 1 út 19., hrsz 808/5.		Alapfok: 1:50
Rajz megnevezése: FÖLDSZINT - GYENGEÁRAMÚ VILLANYSZERELÉSI ALAPRAJZ		Rajzszám: EV-2
Felelős tervező: NAGY ATTILA V/1-6678	Tervezői munkafázis:	Dátum: hó / nap: 2018.02.
Készítette:	Lapszám: 1	Összes lap: 1

E-t a dokumentumot a Rekonterv Kft. tulajdonos. Felhasználása, másolni csak a tulajdonos engedélyével szabad.