


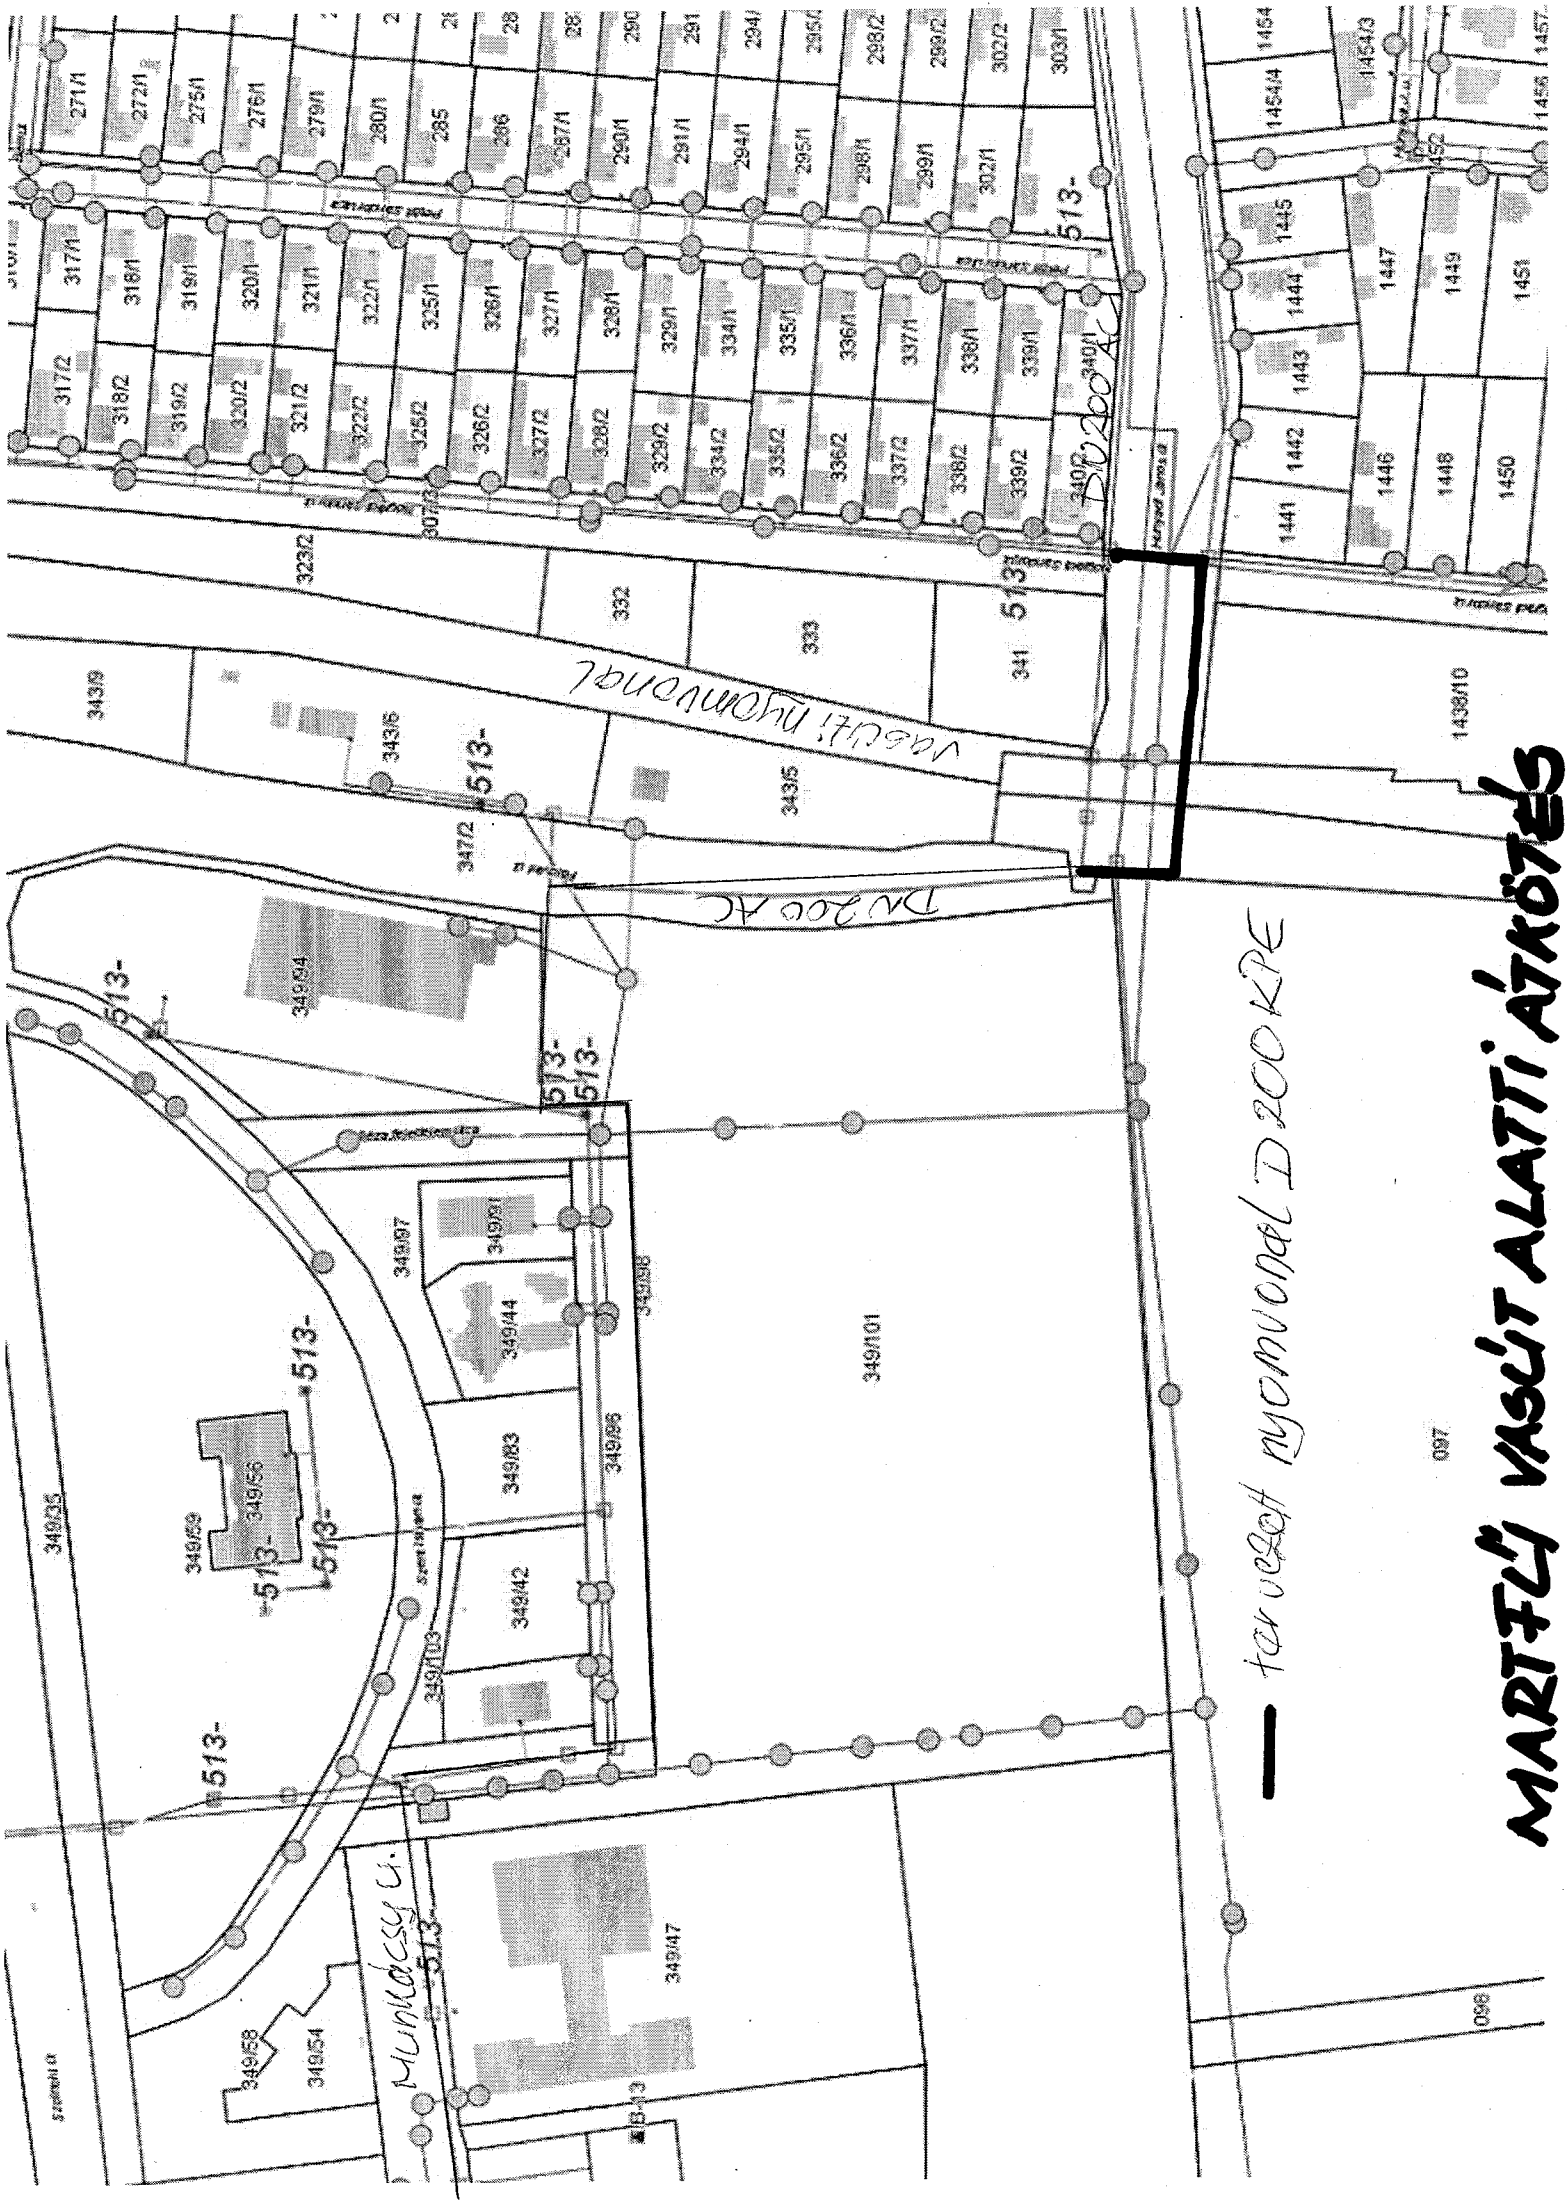

— for vessel nyomvonal D200 KPE

MARTFÜ VASÚT ALATTI ÁTKÖTÉS

097

098