


MARTFŰ

VÁROS
TELEPÜLÉSRENDEZÉSI TERVE
M = 1: 6 000

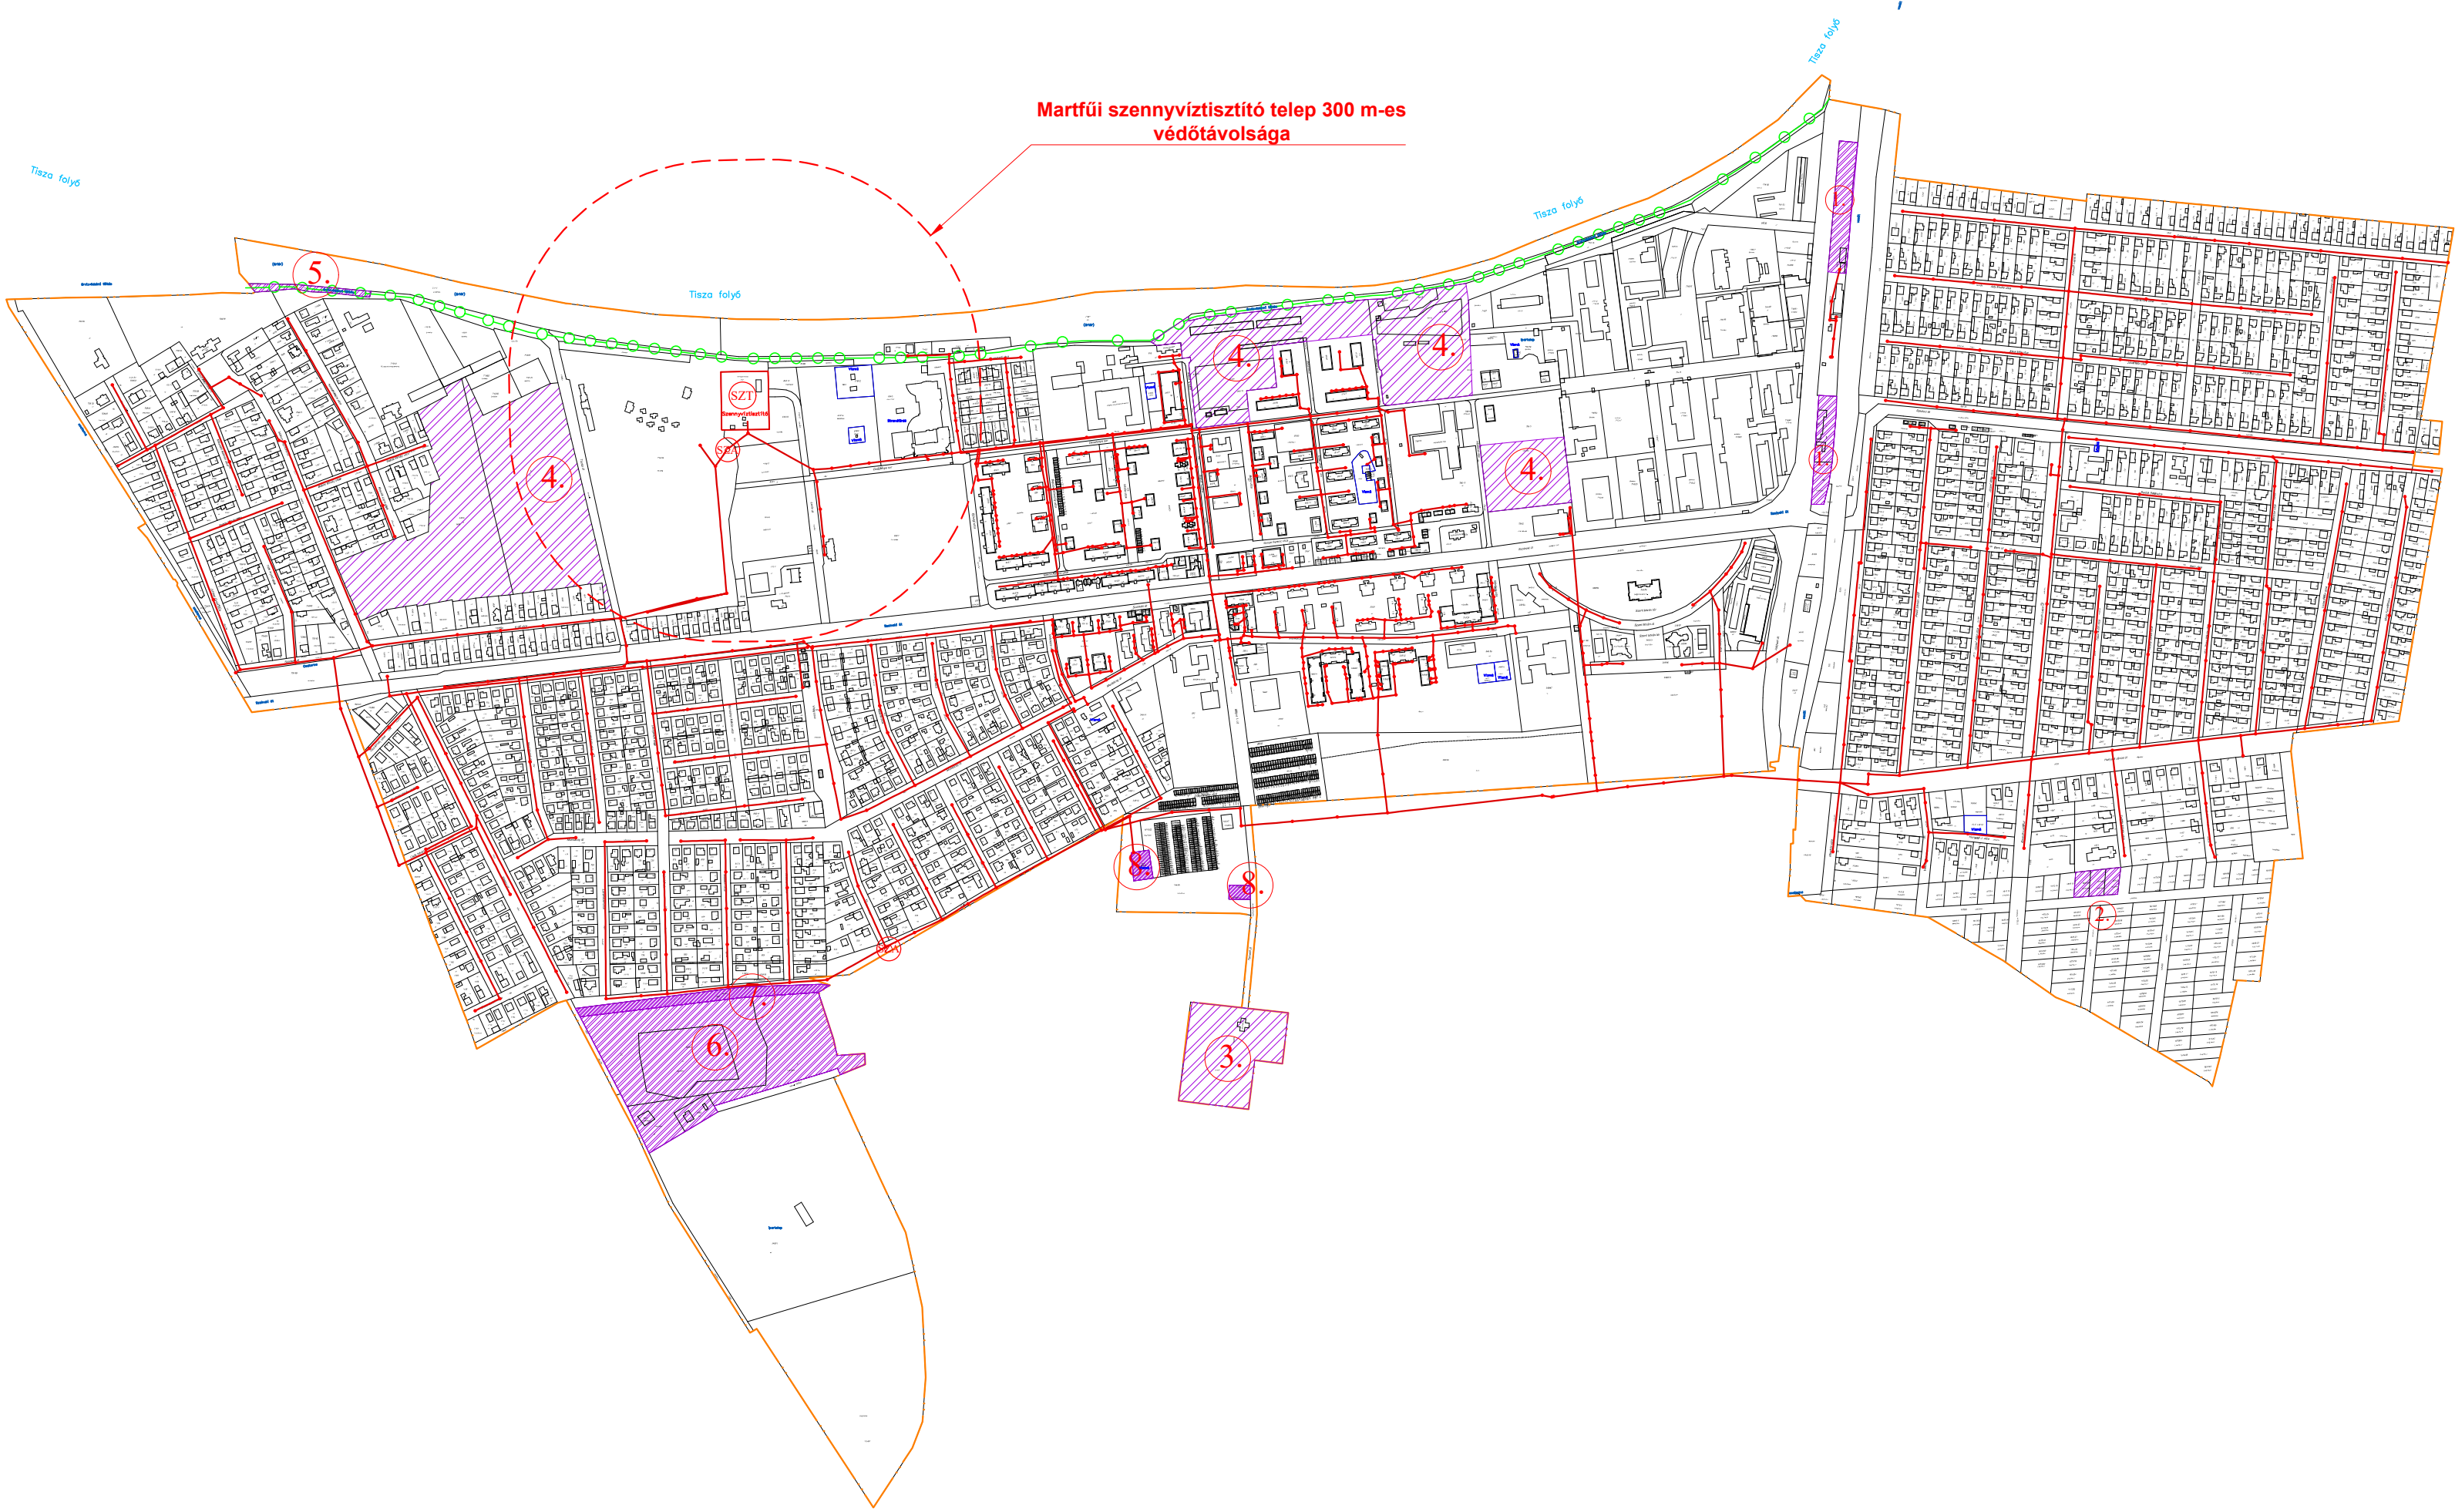

JELMAGYARÁZAT:

- Szennyvícsatorna
- Tisztítóakna
- SZT Szennyvíztisztító telep
- SZÁ Szennyvízátemelő
- Belterületi határ

Megjegyzés:
A megjelenített szennyvízelvezető rendszer részletessége, kidolgozottsága és pontossága, az üzemeltető BÁCSVÍZ Zrt. adatszolgáltatásának megfelelő szintű!

Jelmagyarázat:

- Belterületi határ
- Módosítással érintett tervezési területek
- 1. Tervezett kereskedelmi, szolgáltató, gazdasági terület (Kök - Gksz)
- 2. Tervezett kereskedelmi, szolgáltató gazdasági terület (Lke - Gksz)
- 3. Tervezett különleges, beépítésre nem szánt temető terület (Kt - KbT)
- 4. Tervezett zöldterület, közpark (Z - Zkp)

- 5. Tervezett vízgazdálkodási, töltés terület (V - Vtő)
- 6. Tervezett beépítésre szánt rekreációs terület (Gip - Krek)
- 7. Tervezett vízgazdálkodási terület, csatorna (V - Vcs)
- 8. Tervezett vízgazdálkodási terület, vízműutak (V - Vvk)
- Tervezett kerékpárút

 KISZELOVICS ÉS TÁRSA TELEPÜLÉSTERVEZŐ KFT. 5000 Szolnok, Szántó Krt. 52. II/5.		
MARTFŰ VÁROS TELEPÜLÉSRENDEZÉSI ESZKÖZE		
Rajzi megnevezés: Víziközművek - Szennyvízelvezetés- és tisztítás - Fejlesztések		
Méretarány M = 1: 6 000	Dátum Szolnok, 2021. október hó	Rajzszám VK - 3.
Vezető településtervező TT-1-16-0238 Kiszelevics István	Településtervező munkatárs MK-16-0237 Gócsai Csilla	Értékelő Tervező MK-16-0237 Gócsai Csilla