


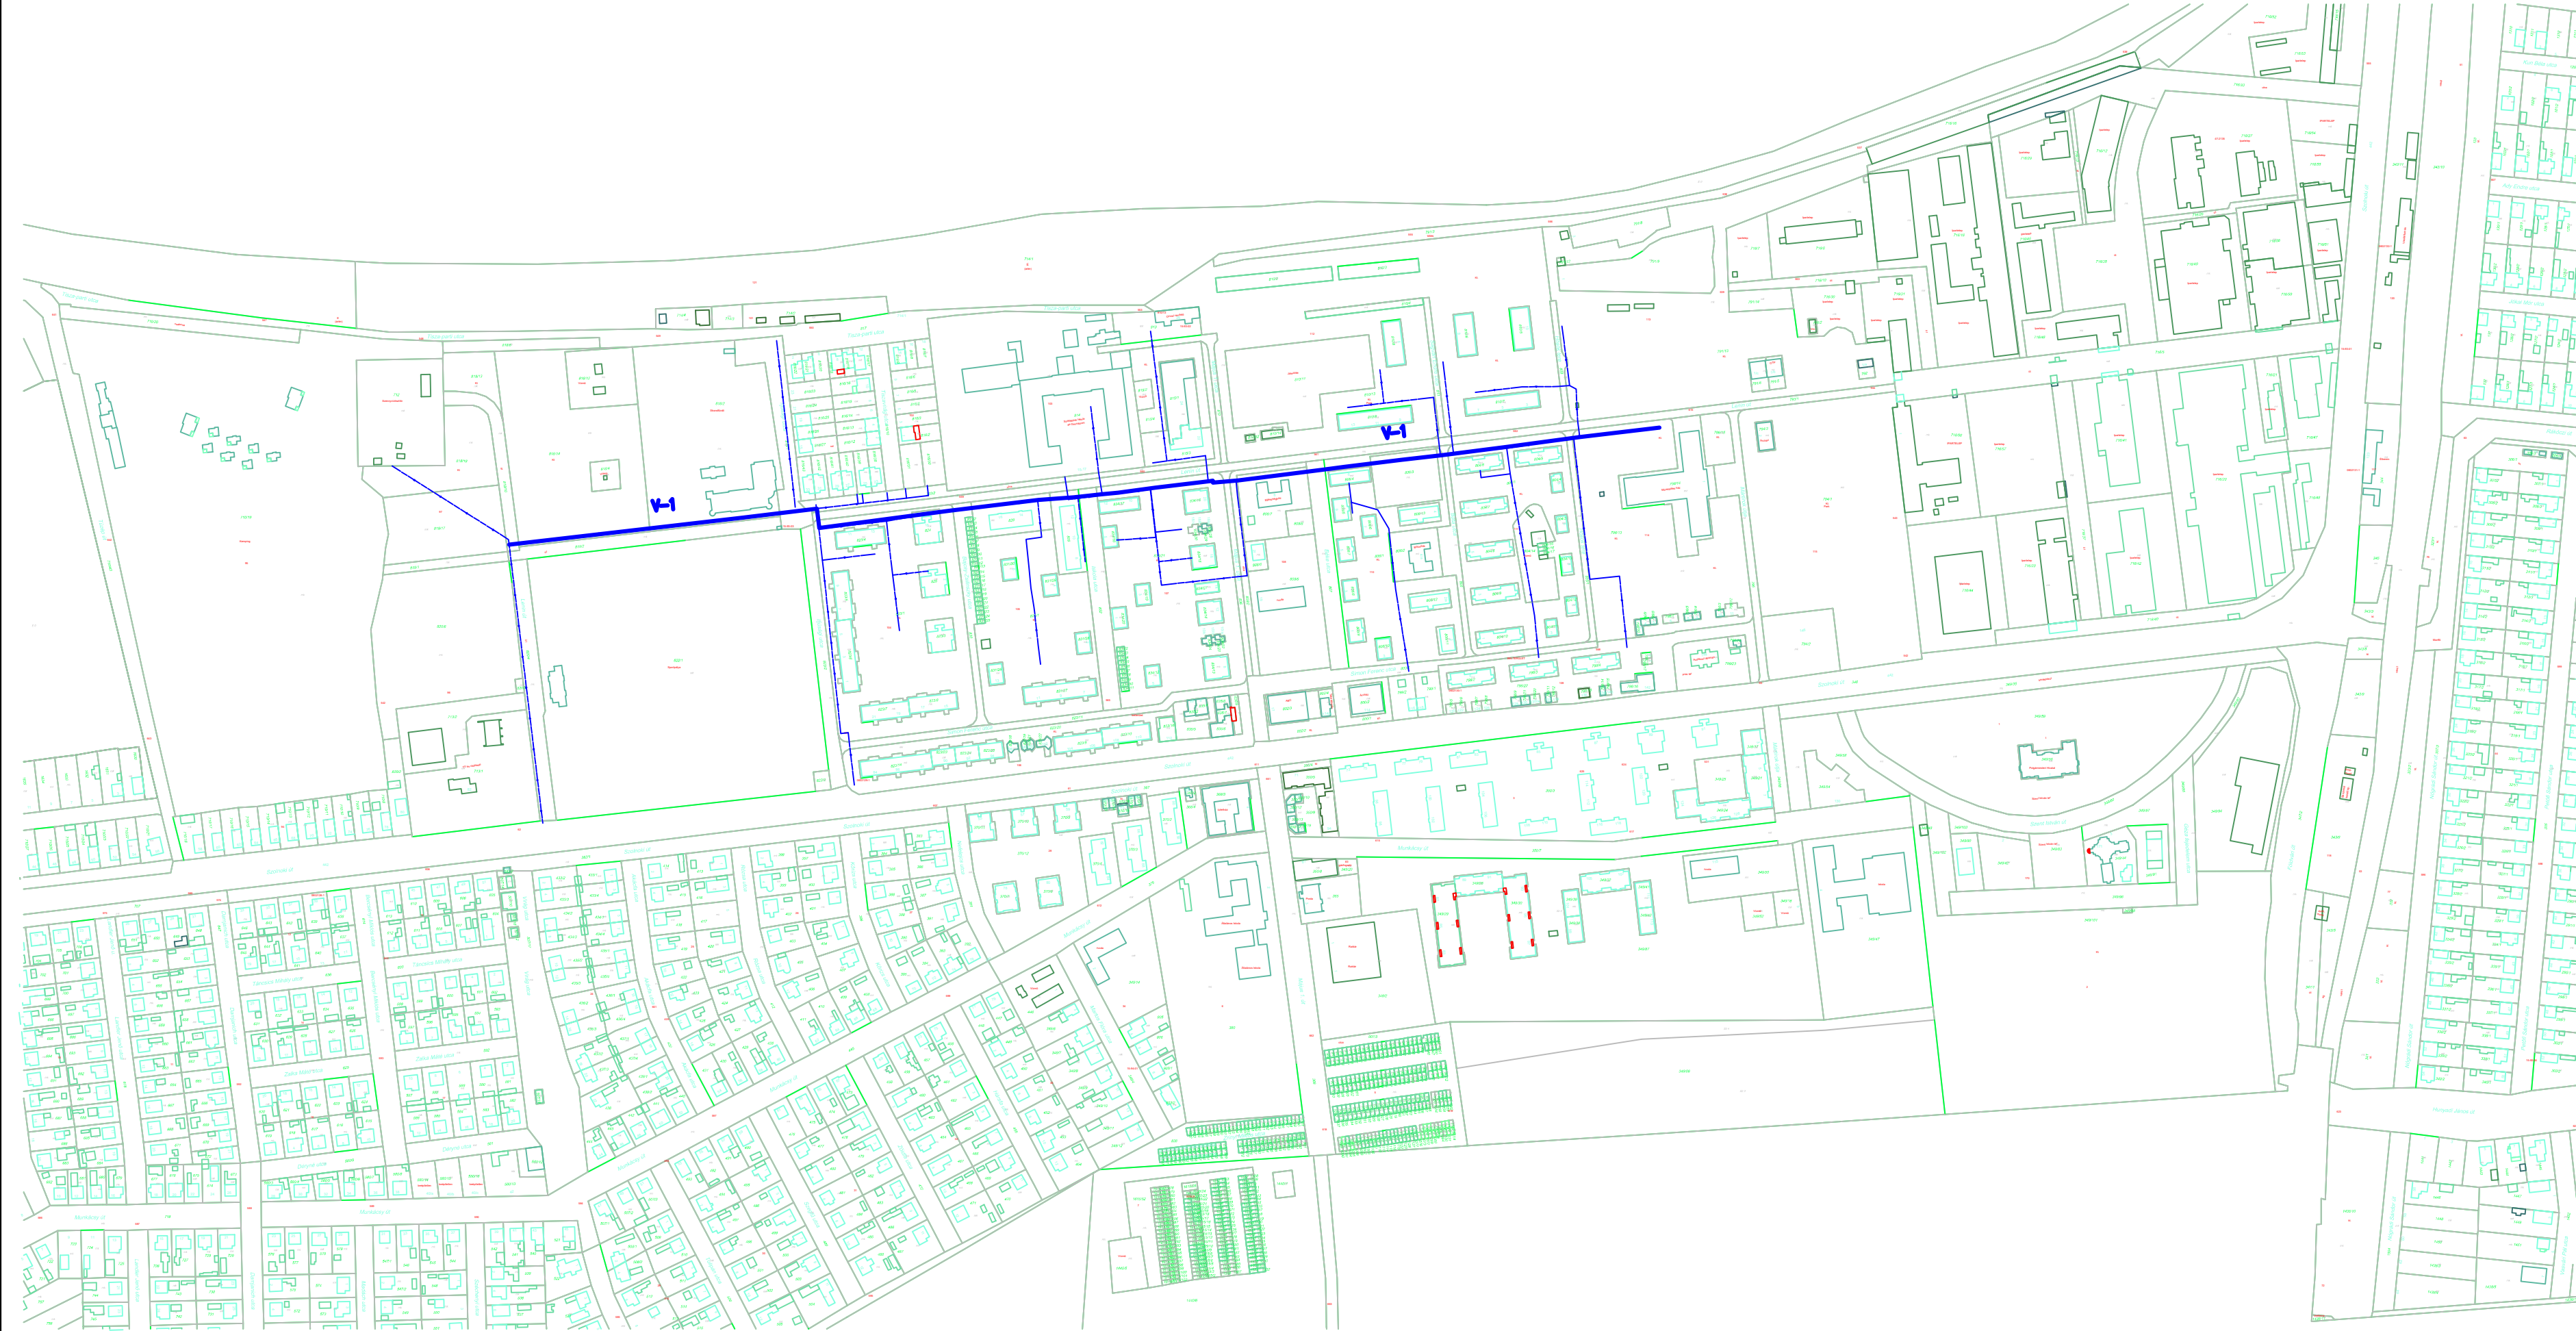

JELMAGYARÁZAT

- Meglévő ivóvízvezeték
- Tervezett ivóvízvezeték



MEGJEGYZÉS: E-KÖZMŰ TERVEZÉSTÁMOGATÁS SZÁMA: 816363423



MÉRNÖKI SZOLGÁLTATÓ BT.
6000 Kecskemét, Nagykőrösi u. 12.
Telefon/Fax: 76/485-927

Megrendelő: BÁCSVÍZ ZRT. 6000.KECSKEMÉT IZSÁKI ÚT 13 .				Tervszám: V-001/2020	
Létesítmény helye, megnevezése: MARTFŰ GESZTENYE SOR IVÓVÍZVEZETÉK REKONSTRUKCIÓ ENGEDÉLYEZÉSI TERV				Égyeztetők:	
Rajz megnevezése: ÁTNÉZETI HELYSZÍNRAJZ				Dátum: 2020.03.10	Rajzter:
				Tervfajta: ENG.TERV	Lépték: M=1:4000
Rajzoló:	Szerkesztő:	Tervező:	Vez. tervező: <i>[Signature]</i> BENKŐ ISTVÁN	Ügyvezető: <i>[Signature]</i> BENKŐ ISTVÁN	Rajzszám: K_v - 0