
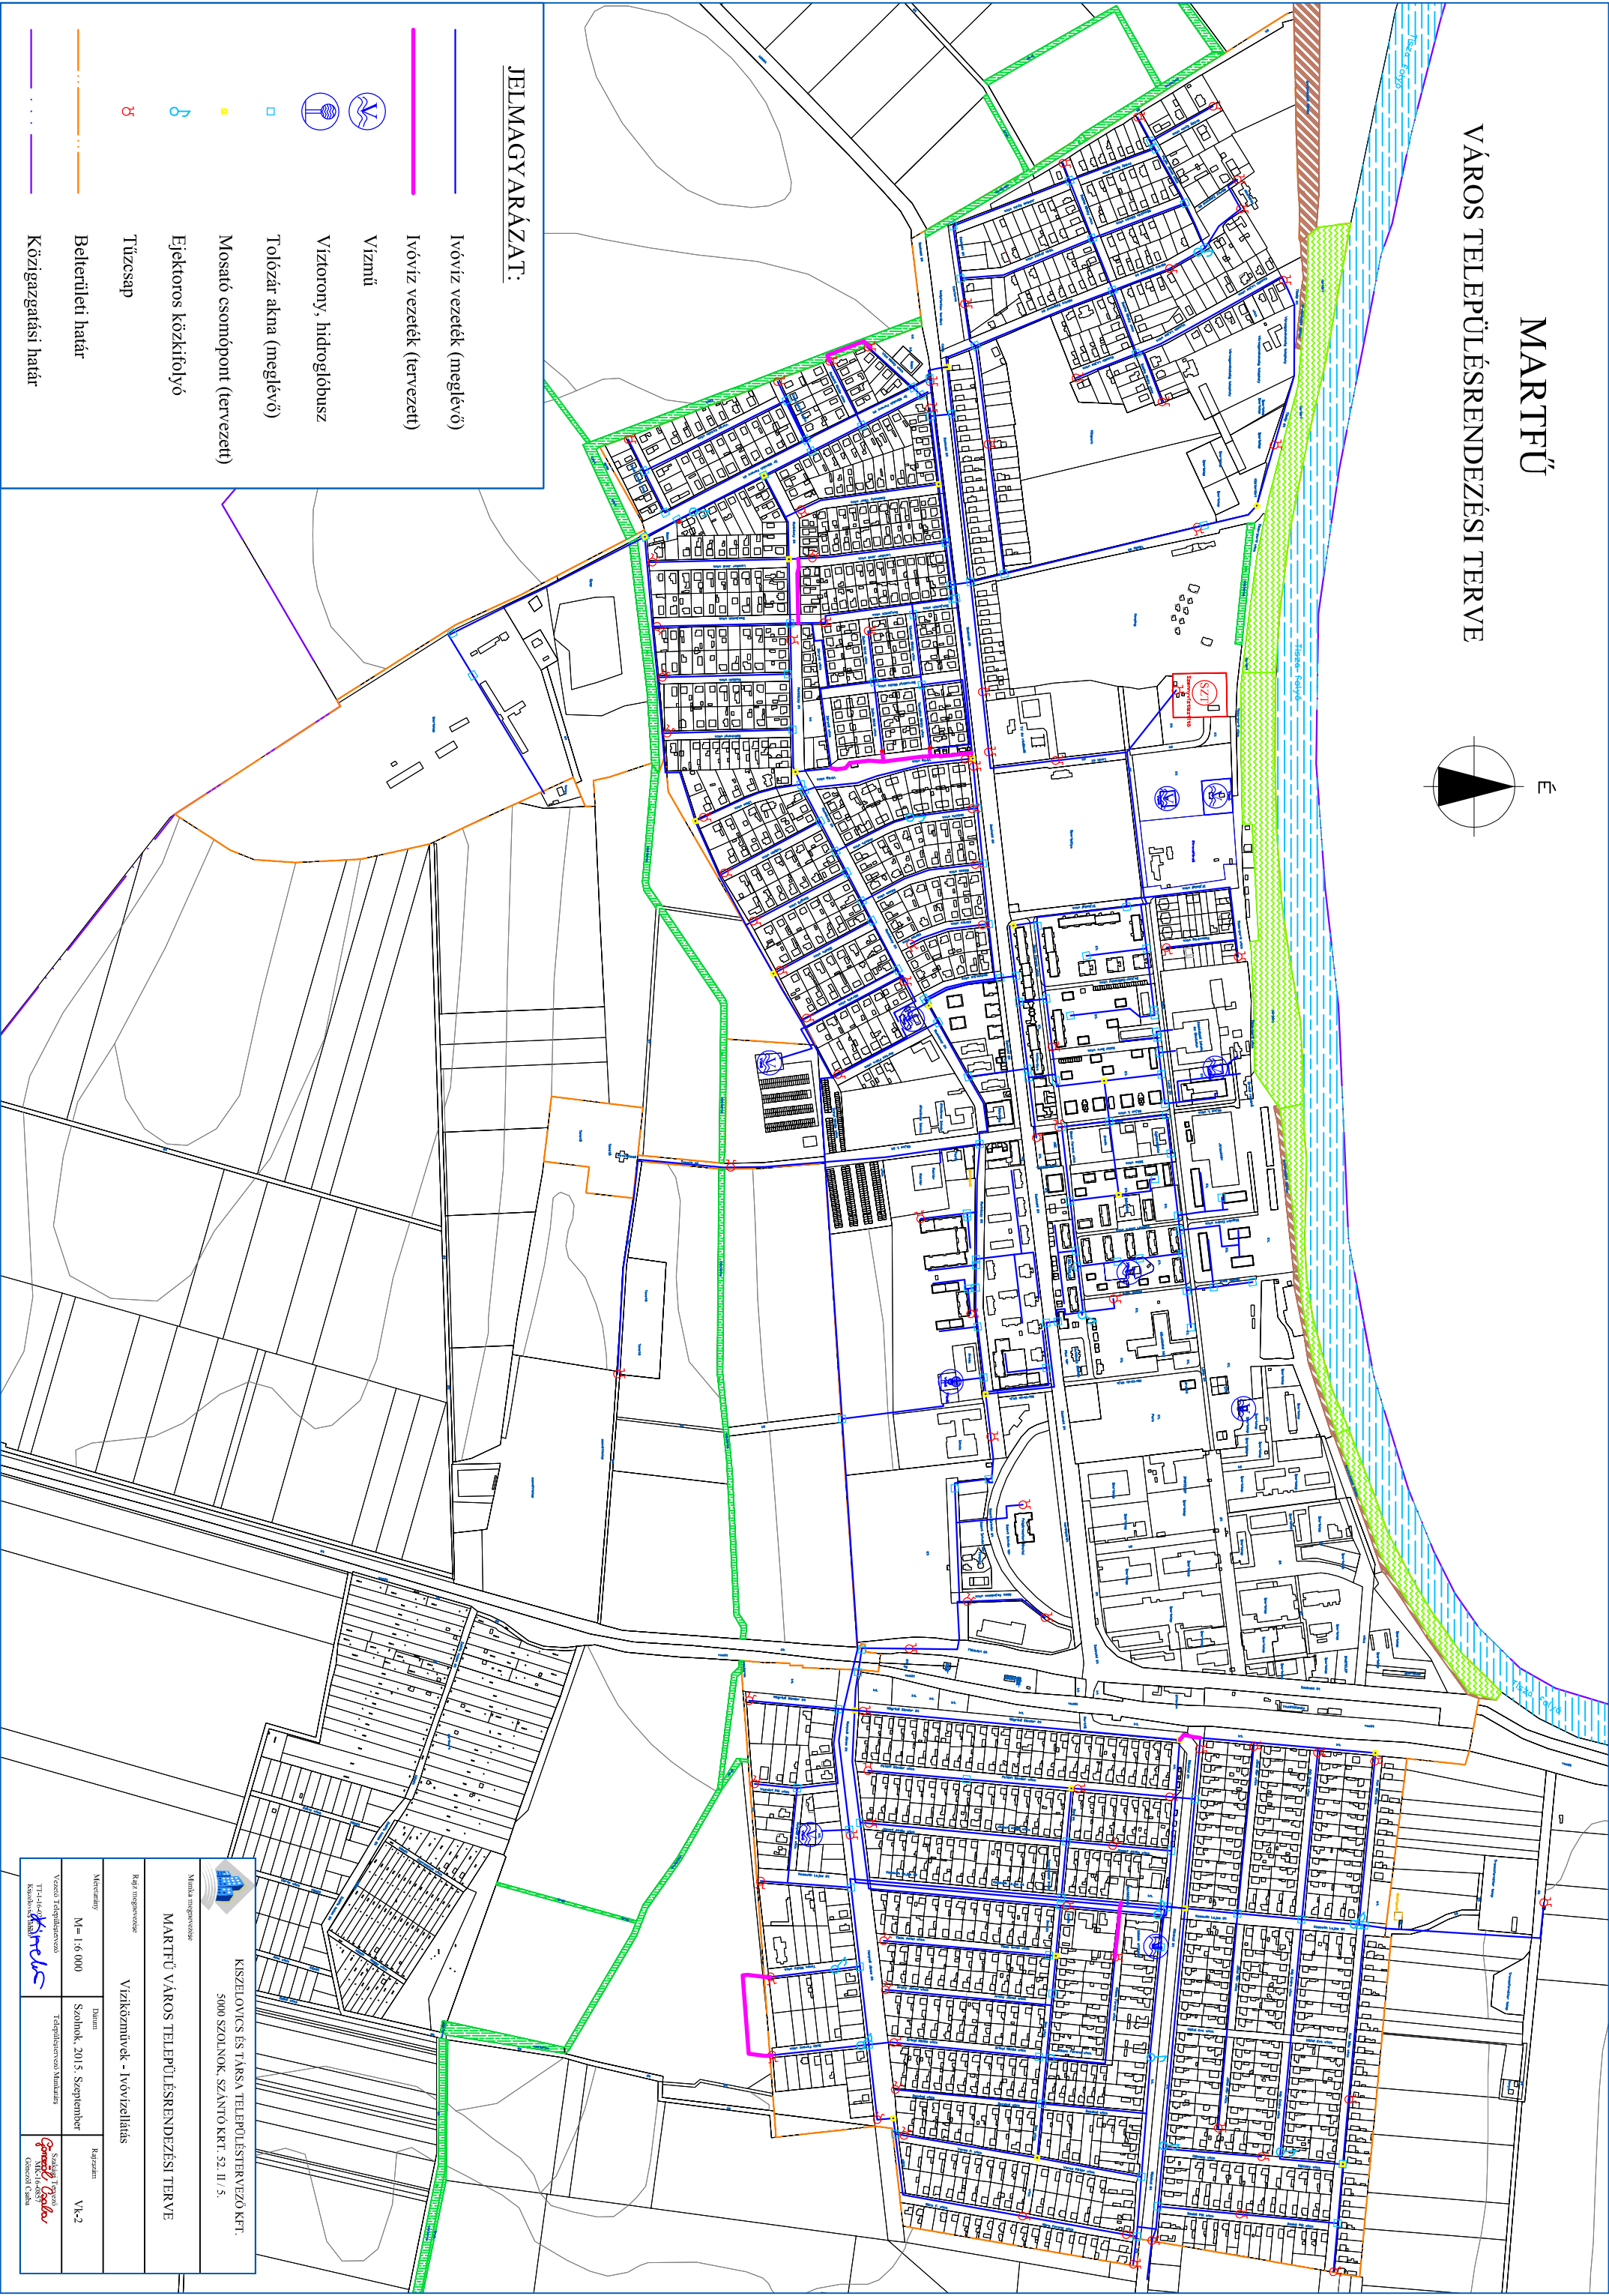


MARTFŰ

VÁROS TELEPÜLÉSRENDEZÉSI TERVE

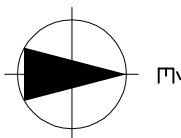

JELMAGYARÁZAT:

- Ivóvíz vezeték (meglévő)
- Ivóvíz vezeték (tervezett)
- Víznyelő
- Víztorony, hidroglobusz
- Tolózárt akna (meglévő)
- Mosató csomópont (tervezett)
- Ejektorkos közifolyó
- Tűzcsep
- Belterületi határ
- Közigazgatási határ

 KISZÉLOVICS ÉS TÁRSA TELEPÜLÉSTERVEZŐ KFT. 5000 SZOLNOK, SZANTÓ KRT. 52. II. 5.			
MARTFŰ VÁROS TELEPÜLÉSRENDEZÉSI TERVE			
Vízirányítók - Ivóvízellátás			
Méretarány	Dátum	Beszám:	VA-2
M=1:6 000	Szólók, 2015. Szeptember		
Városi Helyiövezési Terve	Településtervezési Terve	Szólók, 2015. Szeptember	
Készítette: 		Szólók, 2015. Szeptember	