MARTFŰ

VÁROS


TELEPÜLÉSRENDEZÉSI TERVE

M = 1: 15 000

É

Módosítással érintett területek

1. Tervezett iparterület
2. Tervezett hétvégiházas üdülőterület
3. Kijelölt iparterületből mezőgazdasági terület
4. Rekultivált hulladéklerakó területén napelempark tervezett
5. Déli iparterület fejlesztése
6. Tervezett kereskedelmi célú terület

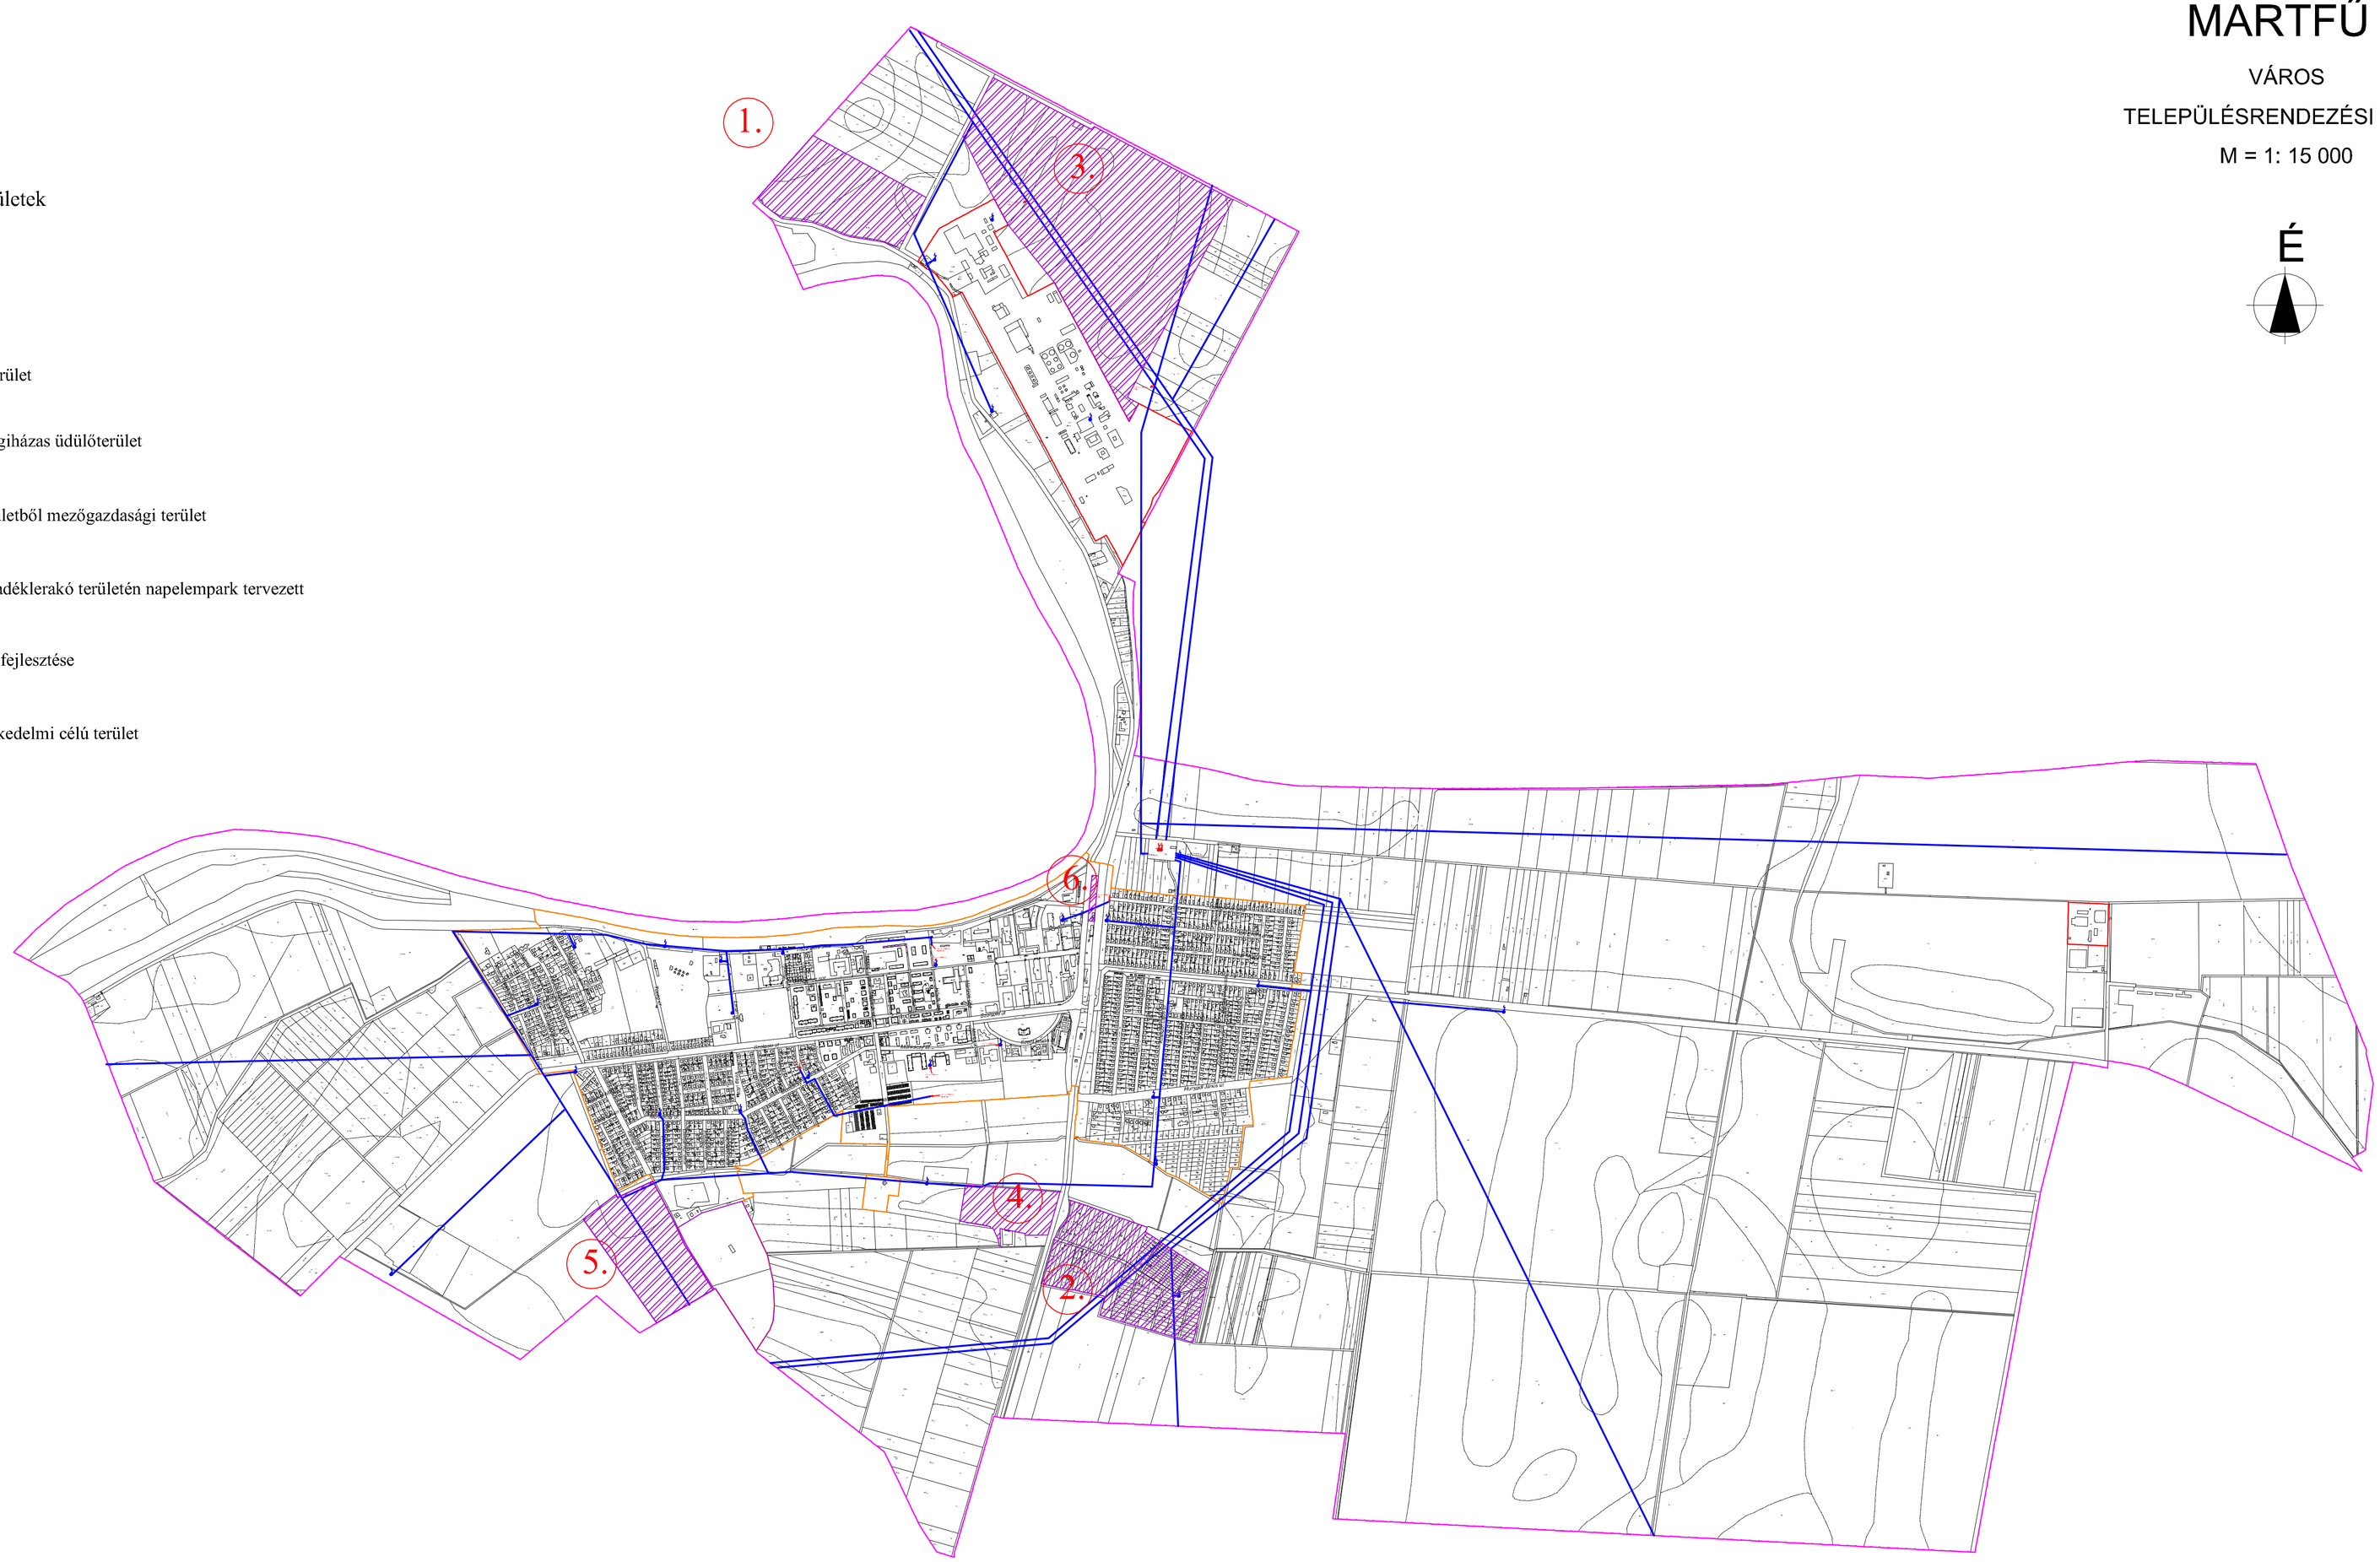

Jelmagyarázat:

- közigazgatási terület határa
- belterület határa
- beépített és beépítésre szánt, illetőleg beépítésre nem szánt területek határa
- 132-22kV-os trznaszformátor telep
- 22-04kV-os oszlop trznaszformátor
- 22kV-os szelvén-vezték
- 132kV-os szelvén-vezték

KISZELOVICS ÉS TÁRSA TELEPÜLÉSTERVEZŐ KFT.

5000 Szolnok, Szántó Krt. 52. II./5.

MARTFŰ VÁROS TELEPÜLÉSRENDEZÉSI TERVE

Rajz megnevezése

ENERGIAKÖZMŰ JAVASLAT

Méretarány	Dátum	Rajzszám
M = 1: 15 000	Szolnok, 2019. Február hó	E - 1

Vezető településtervező	Vezető településtervező	Szaktervező
TT-16-0238	TT-16-0238	TE-16-0222
Kiszelovics Ibtikó	Kiszelovics Ibtikó	Egervári Lóczi