



MARTFŰ

VÁROS
TELEPÜLÉSRRENDEZÉSI TERVE
M = 1 : 6 000

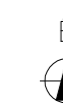





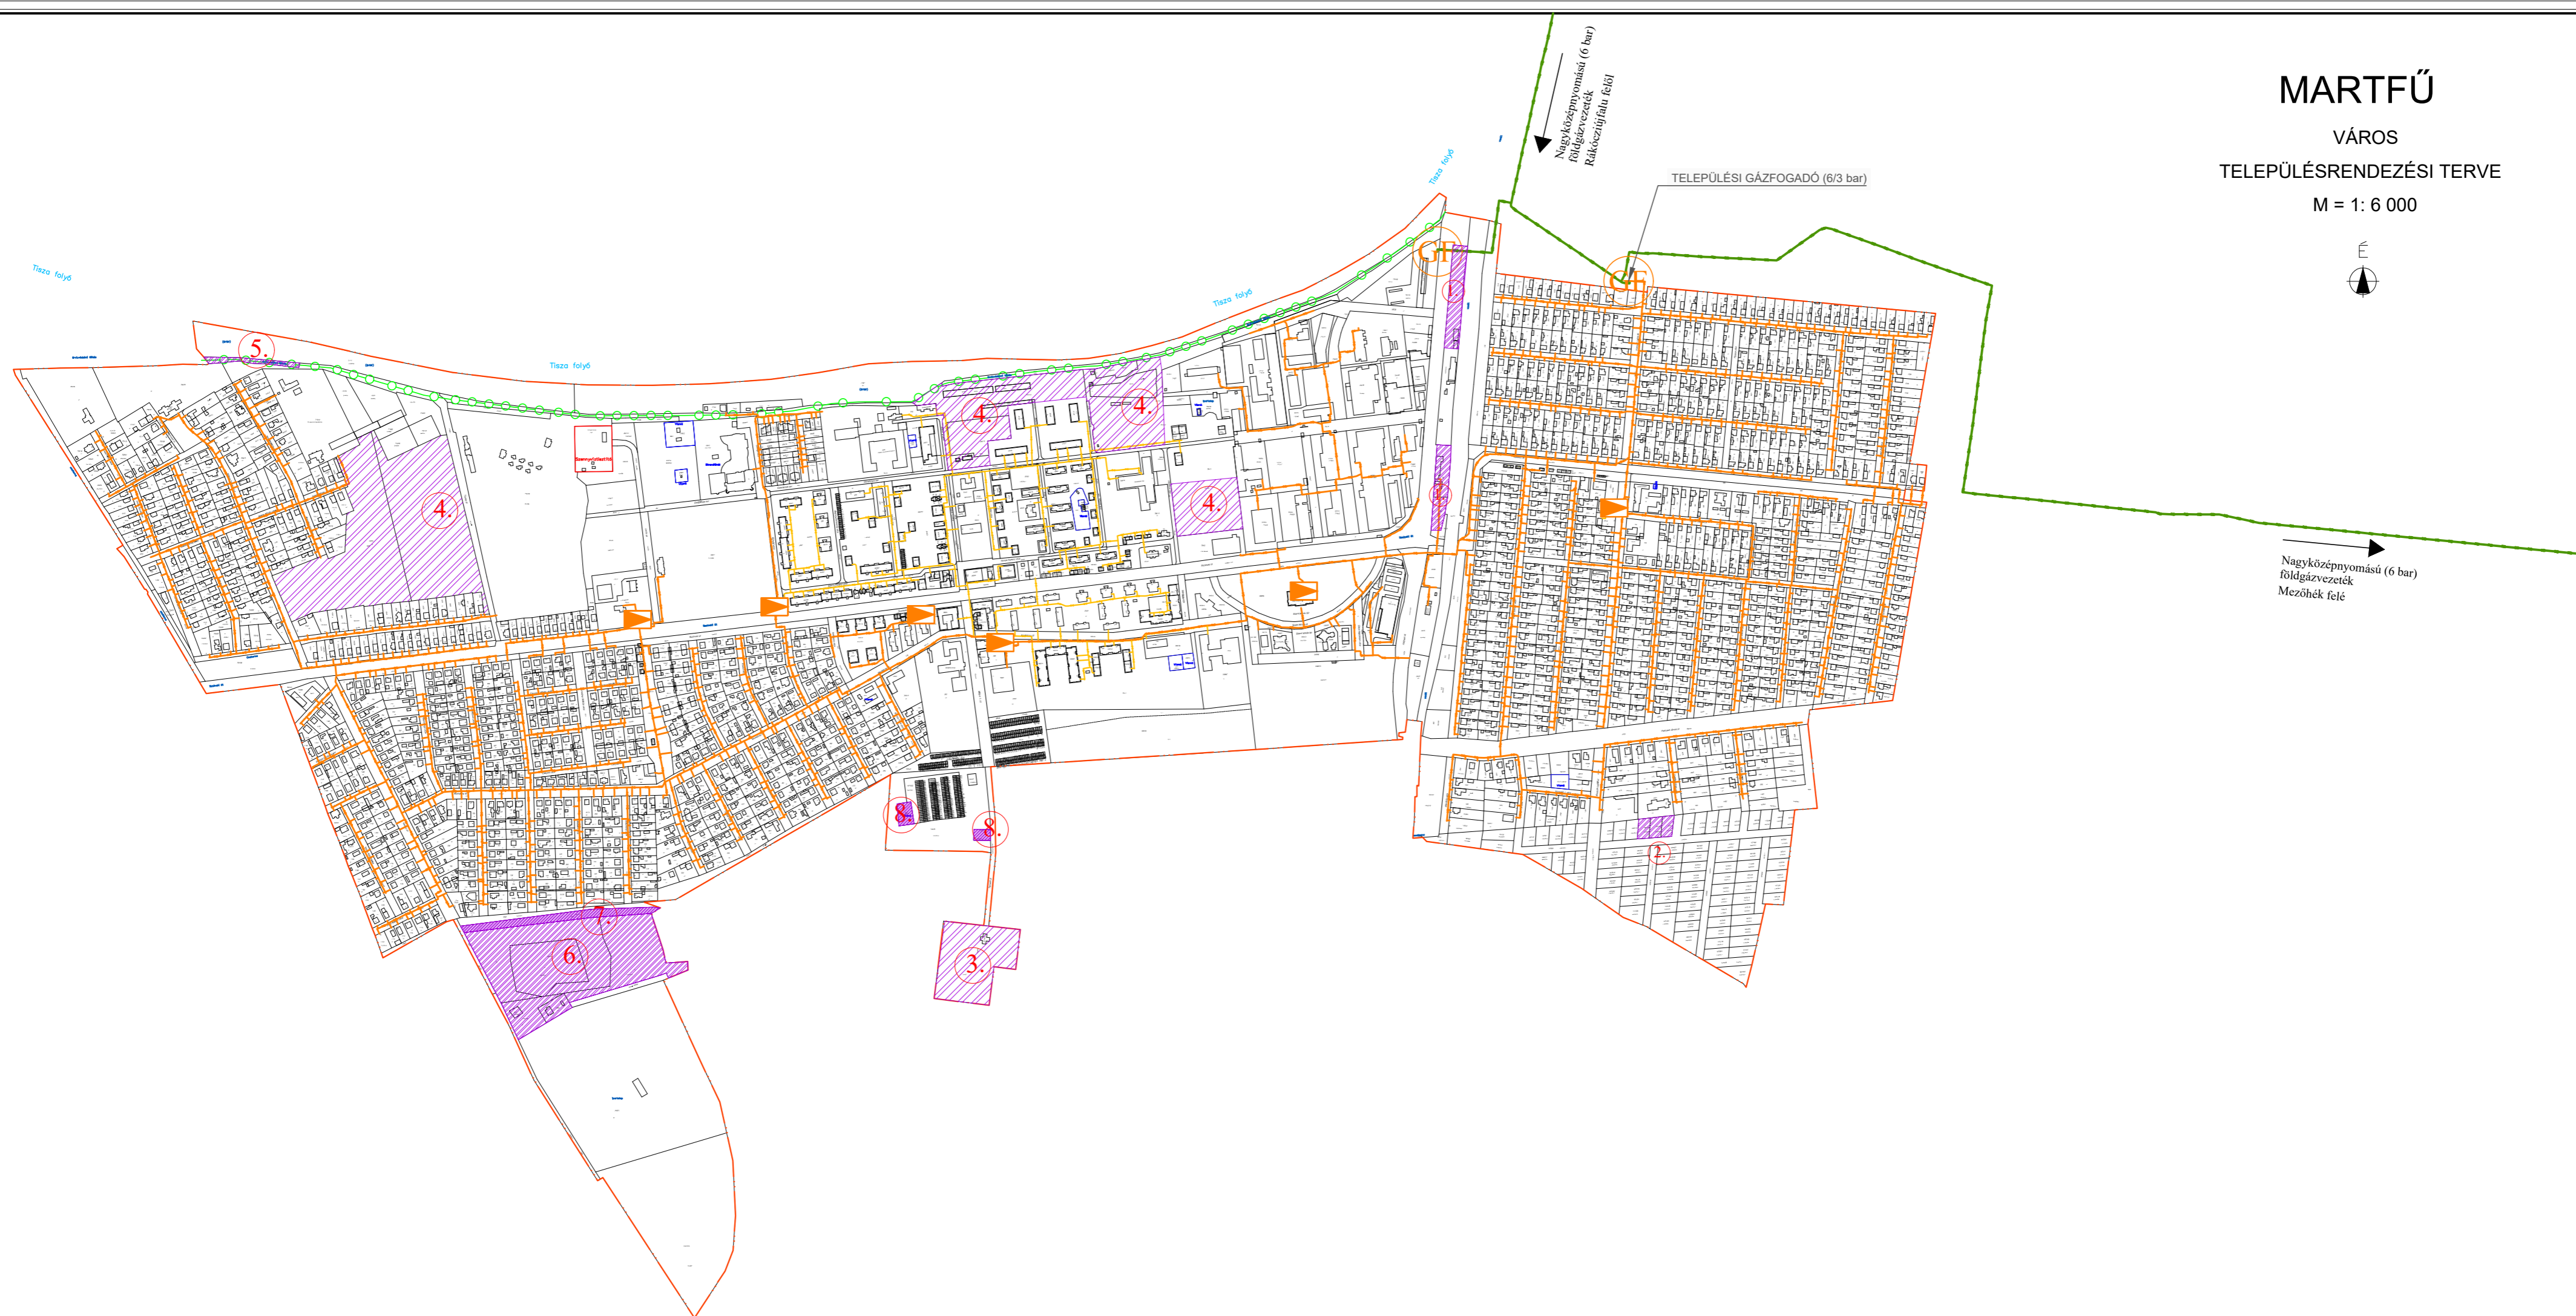

Nagyközépnnyomású (6 bar)
földgázvezeték
Mezőhek felé












TELEPÜLÉSI GÁZFOGADÓ (6/3 bar)



JELMAGYARÁZAT:

-  Belterületi határ
-  Meglévő nagyközépnnyomású földgáz elosztóvezeték (6 bar)
-  Meglévő középnnyomású földgáz elosztóvezeték (3 bar)
-  Meglévő kisnyomású földgáz elosztóvezeték (0,03 bar)
-  Gázfogadó (6/3 bar)
-  Gáznyomásszabályzó (3/0,03 bar)

Jelmagyarázat:

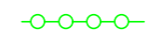-  Belterületi határ
-  Módosítással érintett tervezési területek
-  Tervezett kereskedelmi, szolgáltató, gazdasági terület (Kök - Gksz)
-  Tervezett kereskedelmi, szolgáltató gazdasági terület (Lke - Gksz)
-  Tervezett különleges, beépítésre nem szánt temető terület (Kt - KbT)
-  Tervezett zöldterület, közpark (Z - Zkp)
-  Tervezett vízgazdálkodási, töltés terület (V - Vtő)
-  Tervezett beépítésre szánt rekreációs terület (Gip - Krek)
-  Tervezett vízgazdálkodási terület, csatorna (V - Vcs)
-  Tervezett vízgazdálkodási terület, vízműutak (V - Vvk)
-  Tervezett kerékpárút

 KISZELOVICS ÉS TÁRSA TELEPÜLÉSTERVEZŐ KFT. 5000 Szolnok, Szántó Krt. 52. II./5.		
MARTFŰ VÁROS TELEPÜLÉSRRENDEZÉSI ESZKÖZE		
Régi megnevezés: Gázellátás - Belterület - Fejlesztések		
Méretarány: M = 1 : 6 000	Dátum: Szolnok, 2021. október hó	Rajzszám: G - 1.
Vezető településtervező: TT-1-16-0238 Kiszelevics Róbert	Településtervező munkatárs: Kiszelevics Róbert	Értékelő tervező: Kiszelevics Róbert