

MARTFÚ

VÁROS
TELEPÜLÉSRENDÉZÉSI TERVE
M = 1: 15 000




Jelmagyarázat:

- Közigazgatási terület határa
- Belterület határa
- Beépített és beépítésre szánt, illetőleg beépítésre nem szánt területek határa
- Módosítással érintett terület

- 1. Tervezett iparterület (Má - Gip)
- 2. Tervezett általános mezőgazdasági terület (Gip-Má)
- 3. Tervezett különleges szennyvíztisztító (Gip - Kszv)
- 4. Kijelölt iparterület fejlesztés megszüntetése (Gip - Má)
- 5. Tervezett ker. szolg. gazdasági terület (Má - Gksz)
- 6. Tervezett vízgazdálkodási / ártéri mezőgazdasági terület (V- Má)
- 7. Tervezett vízgazdálkodási / ártéri gazdasági erdőterület (V- Eg)

JELMAGYARÁZAT:

- Közigazgatási terület határa
- Belterületi határ
- Meglévő nagyköznyomású földgáz elosztóvezeték (6 bar)
- Meglévő középnyomású földgáz elosztóvezeték (3 bar)
- Meglévő kisnyomású földgáz elosztóvezeték (0,03 bar)
- GF Gázfogadó (6/3 bar)

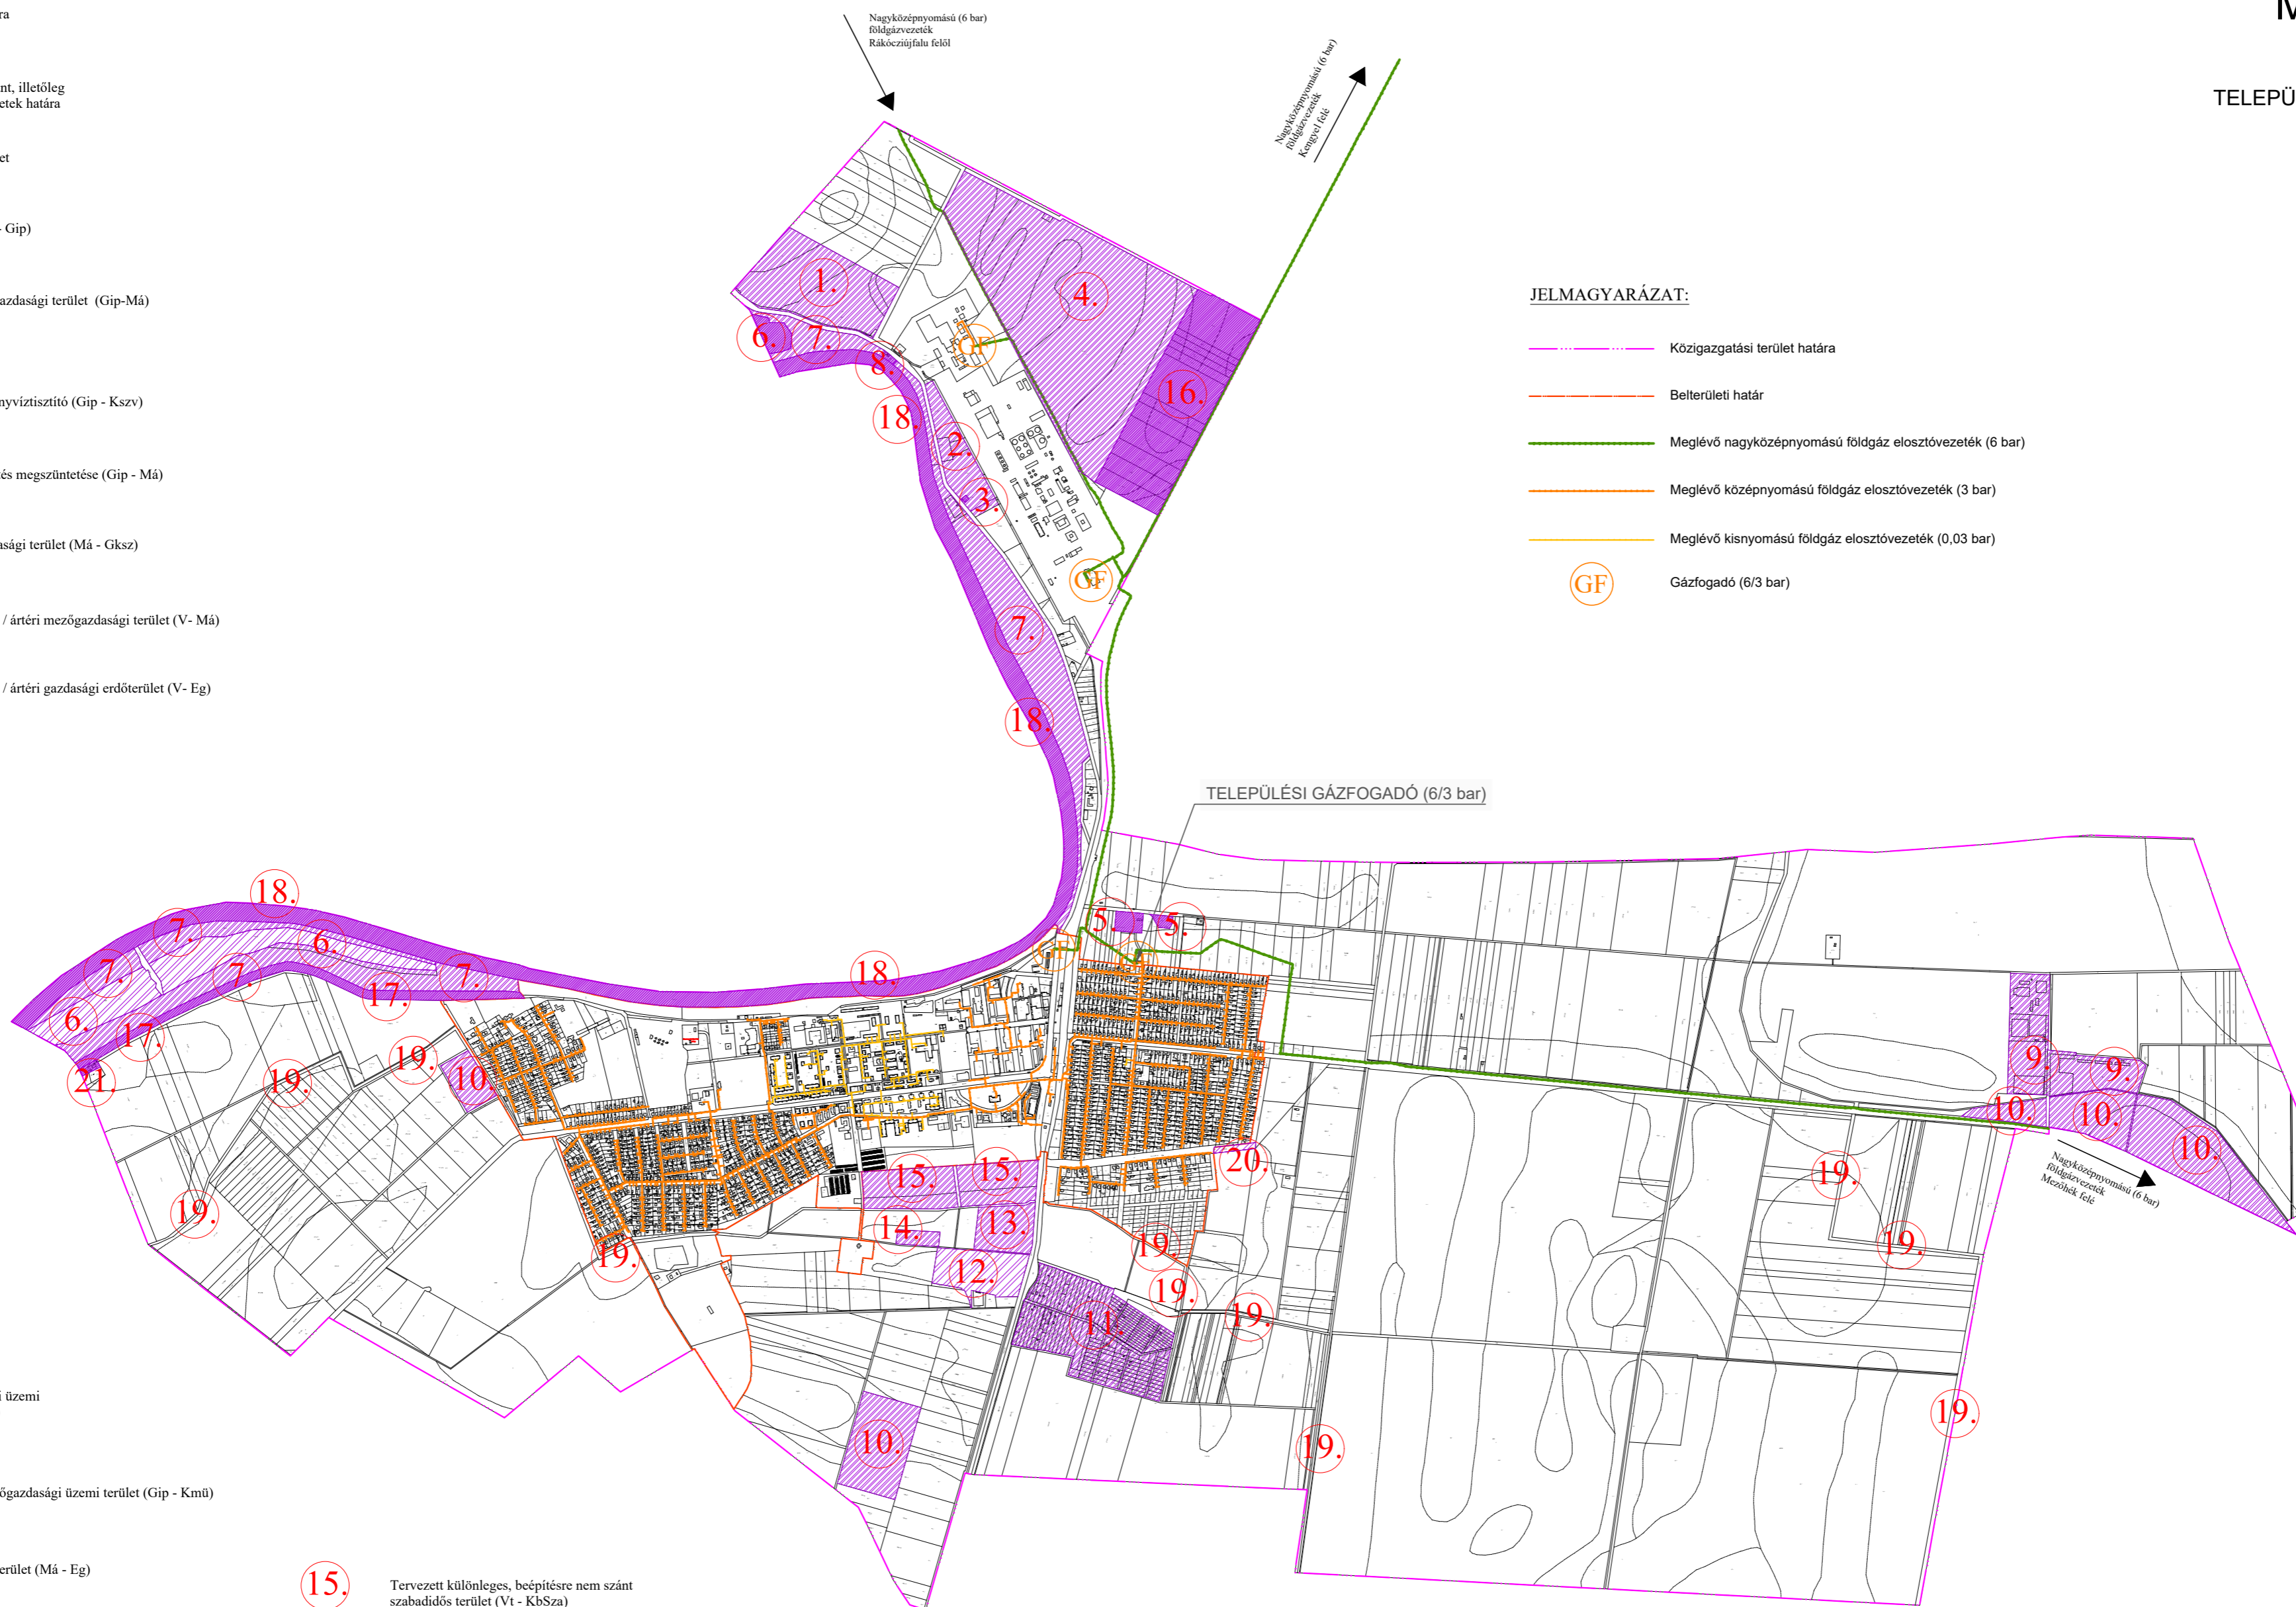

- 8. Tervezett vízgazdálkodási üzemi (gátórház) terület (V-Vü)
- 9. Tervezett különleges mezőgazdasági üzemi terület (Gip - Kmü)
- 10. Tervezett gazdasági erdőterület (Má - Eg)
- 11. Tervezett hétvégiházás üdülőterület (Mk - Üh)
- 12. Tervezett napelempark (Eg - KbEn)
- 13. Tervezett általános mezőgazdasági terület (Eg - Má)
- 14. Tervezett beépítésre nem szánt különleges temető terület (Kt - KbT)
- 15. Tervezett különleges, beépítésre nem szánt szabadidős terület (Vt - KbSza)
- 16. Tervezett ipari, gazdasági terület (Má - Gip)
- 17. Tervezett vízgazdálkodási töltés terület (Töltés - Vtö)
- 18. Vízgazdálkodási terület, Tisza folyó (V - Vfö)
- 19. Vízgazdálkodási terület, csatorna (V - Vcs)
- 20. Tervezett közúti közl. ter belterületbe vonással (Má - Kőu)
- 21. Tervezett vízgazdálkodási üzemi terület (Má - Vü)