


MARTFÜ

VÁROS

TELEPÜLÉSRENDEZÉSI TERVE

M = 1 : 6 000

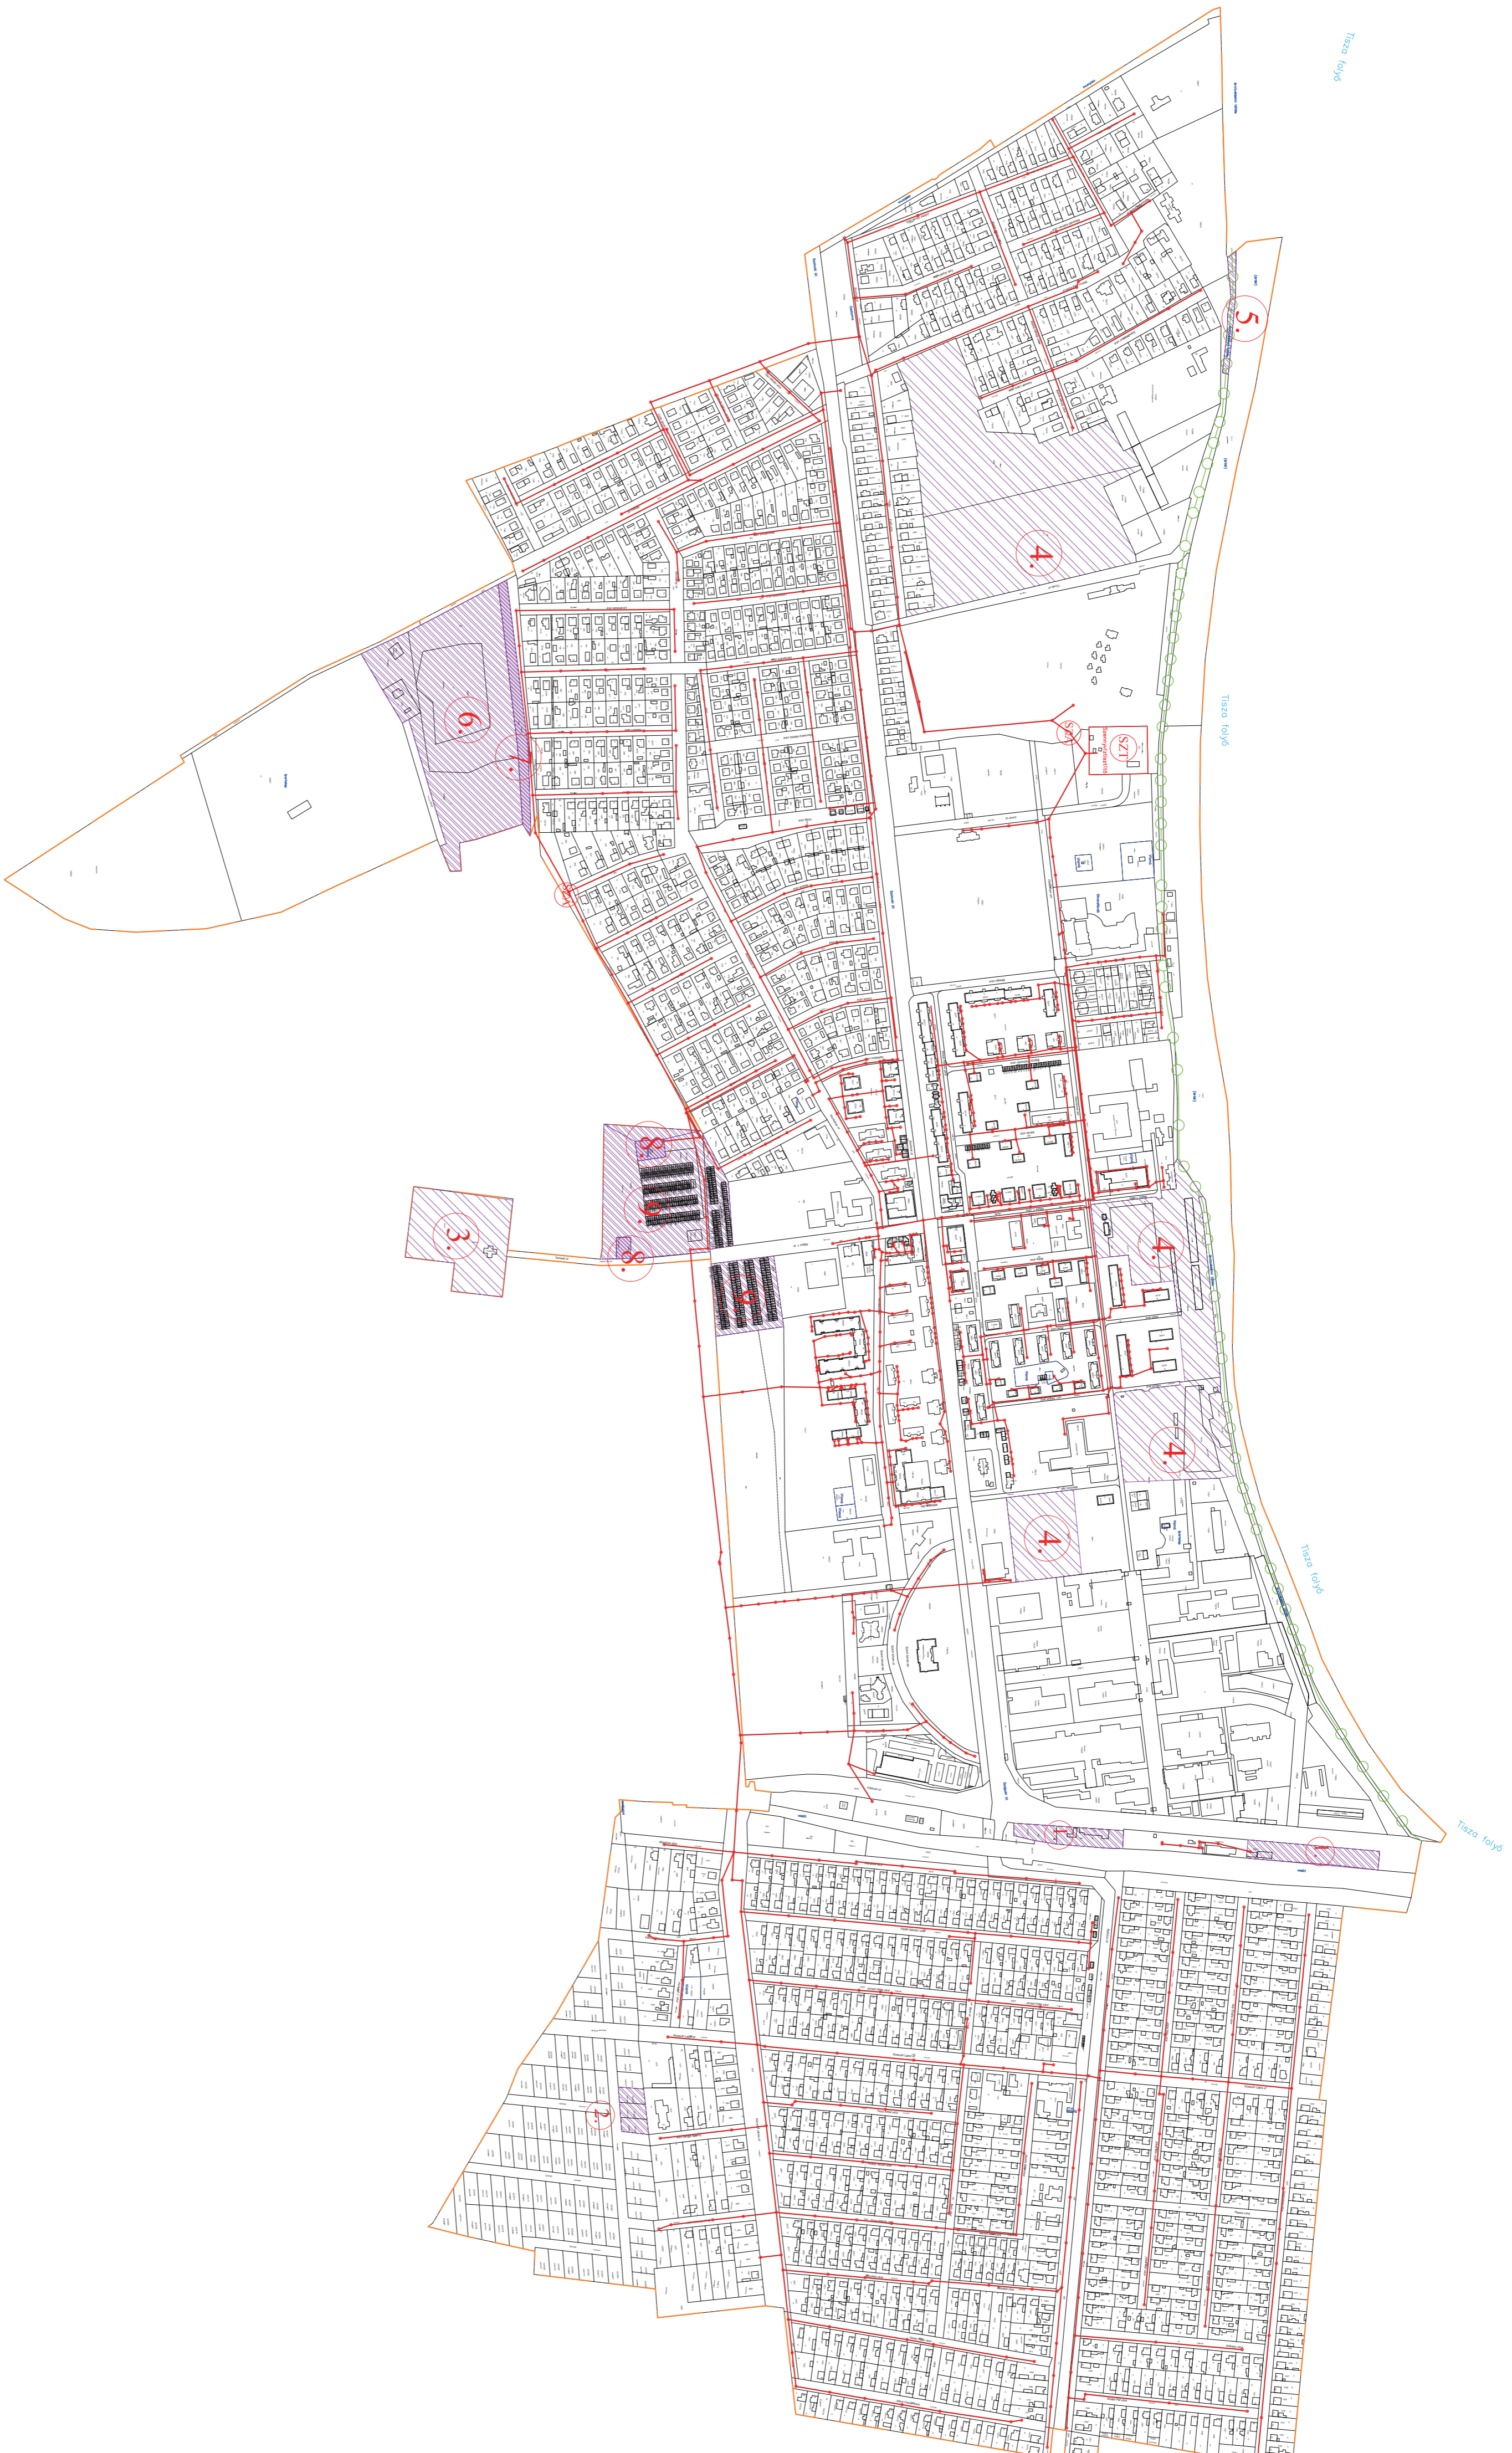

JELMAGYARÁZAT:

- Szennyvízesatorna
- Tisztítóakna
- ⊙ Szennyvíztisztító telep
- ⊙ SA Szennyvíztelep
- Belterületi határ

Jelmagyarázat:

- Belterületi határ
- ▨ Módosítással érintett tervezési területek
- 1. Tervezett kereskedelmi, szolgáltató, gazdasági terület (Kök - Gksz)
- 2. Tervezett kereskedelmi, szolgáltató gazdasági terület (Lke - Gksz)
- 3. Tervezett különleges, beépítésre nem szánt terület (Kt - Kb1)
- 4. Tervezett fejlesztés
- 5. Tervezett vízgazdálkodási, töltés terület (V - Viö)
- 6. Tervezett beépítésre szánt rekreációs terület (Gip - Krk)
- 7. Tervezett vízgazdálkodási terület, csatorna (V - Vcs)
- 8. Tervezett vízgazdálkodási terület, vízműkvak (V - Vvk)
- 9. Tervezett különleges terület, garázstelep (Gksz - Kga)
- Tervezett körképanti

Megjegyzés:
A megjelölt szennyvízvezető rendszer részleteiről, felépítéséről és
paramétereiről az államháztartási B/CSVIZ/2r. adatszolgáltatásának megfűzött sávján!



KISZÉLOVICS ÉS TÁRSA TELEPÜLÉSTERVEZŐ KFT.

5000 Sáphegy, Sashegy 04. 52. III/5.

MARTFÜ VÁROS TELEPÜLÉSRENDEZÉSI ESZKÖZE

Világközművek - Szennyvízelvezetés- és tisztítás - Fejlesztések

Méretarány	Dátum	Státusz
M = 1 : 6 000	Szeptember 2022. október 10.	VK - 3.
Városi mérnökhivatal TT-1-14-0238	Társulmánytervezési osztály	Szabó Tamás VK-14-0237 Gyöngyösi Csabáné
Műhely No. 888		Önkormányzat