



MARTFŰ VÁROS TELEPÜLÉSRENDEZÉSI TERVE

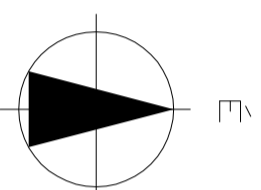

- 1. Módosítással érintett tervezési területek
- 2. Tervezett iparterület
- 3. Tervezett hűtőházhasznosítási terület
- 4. Kijelölt iparterületből mezőgazdasági terület
- 5. Rekultivált hulladékterületről területen megépítendő tervezett
- 6. Déri iparterület fejlesztése
- 7. Tervezett kereskedelmi célú terület

JELMAGYARÁZAT:

- Tervezett termálvíz vezeték (meleg)
- Tervezett termálvíz vezeték (lehűlt)
- Termálvíz kút száma és jele (meglévő)
- Termálvíz kút jele (tervezett)
- Hőközpont (tervezett)
- Belterületi határ
- Közigazgatási határ

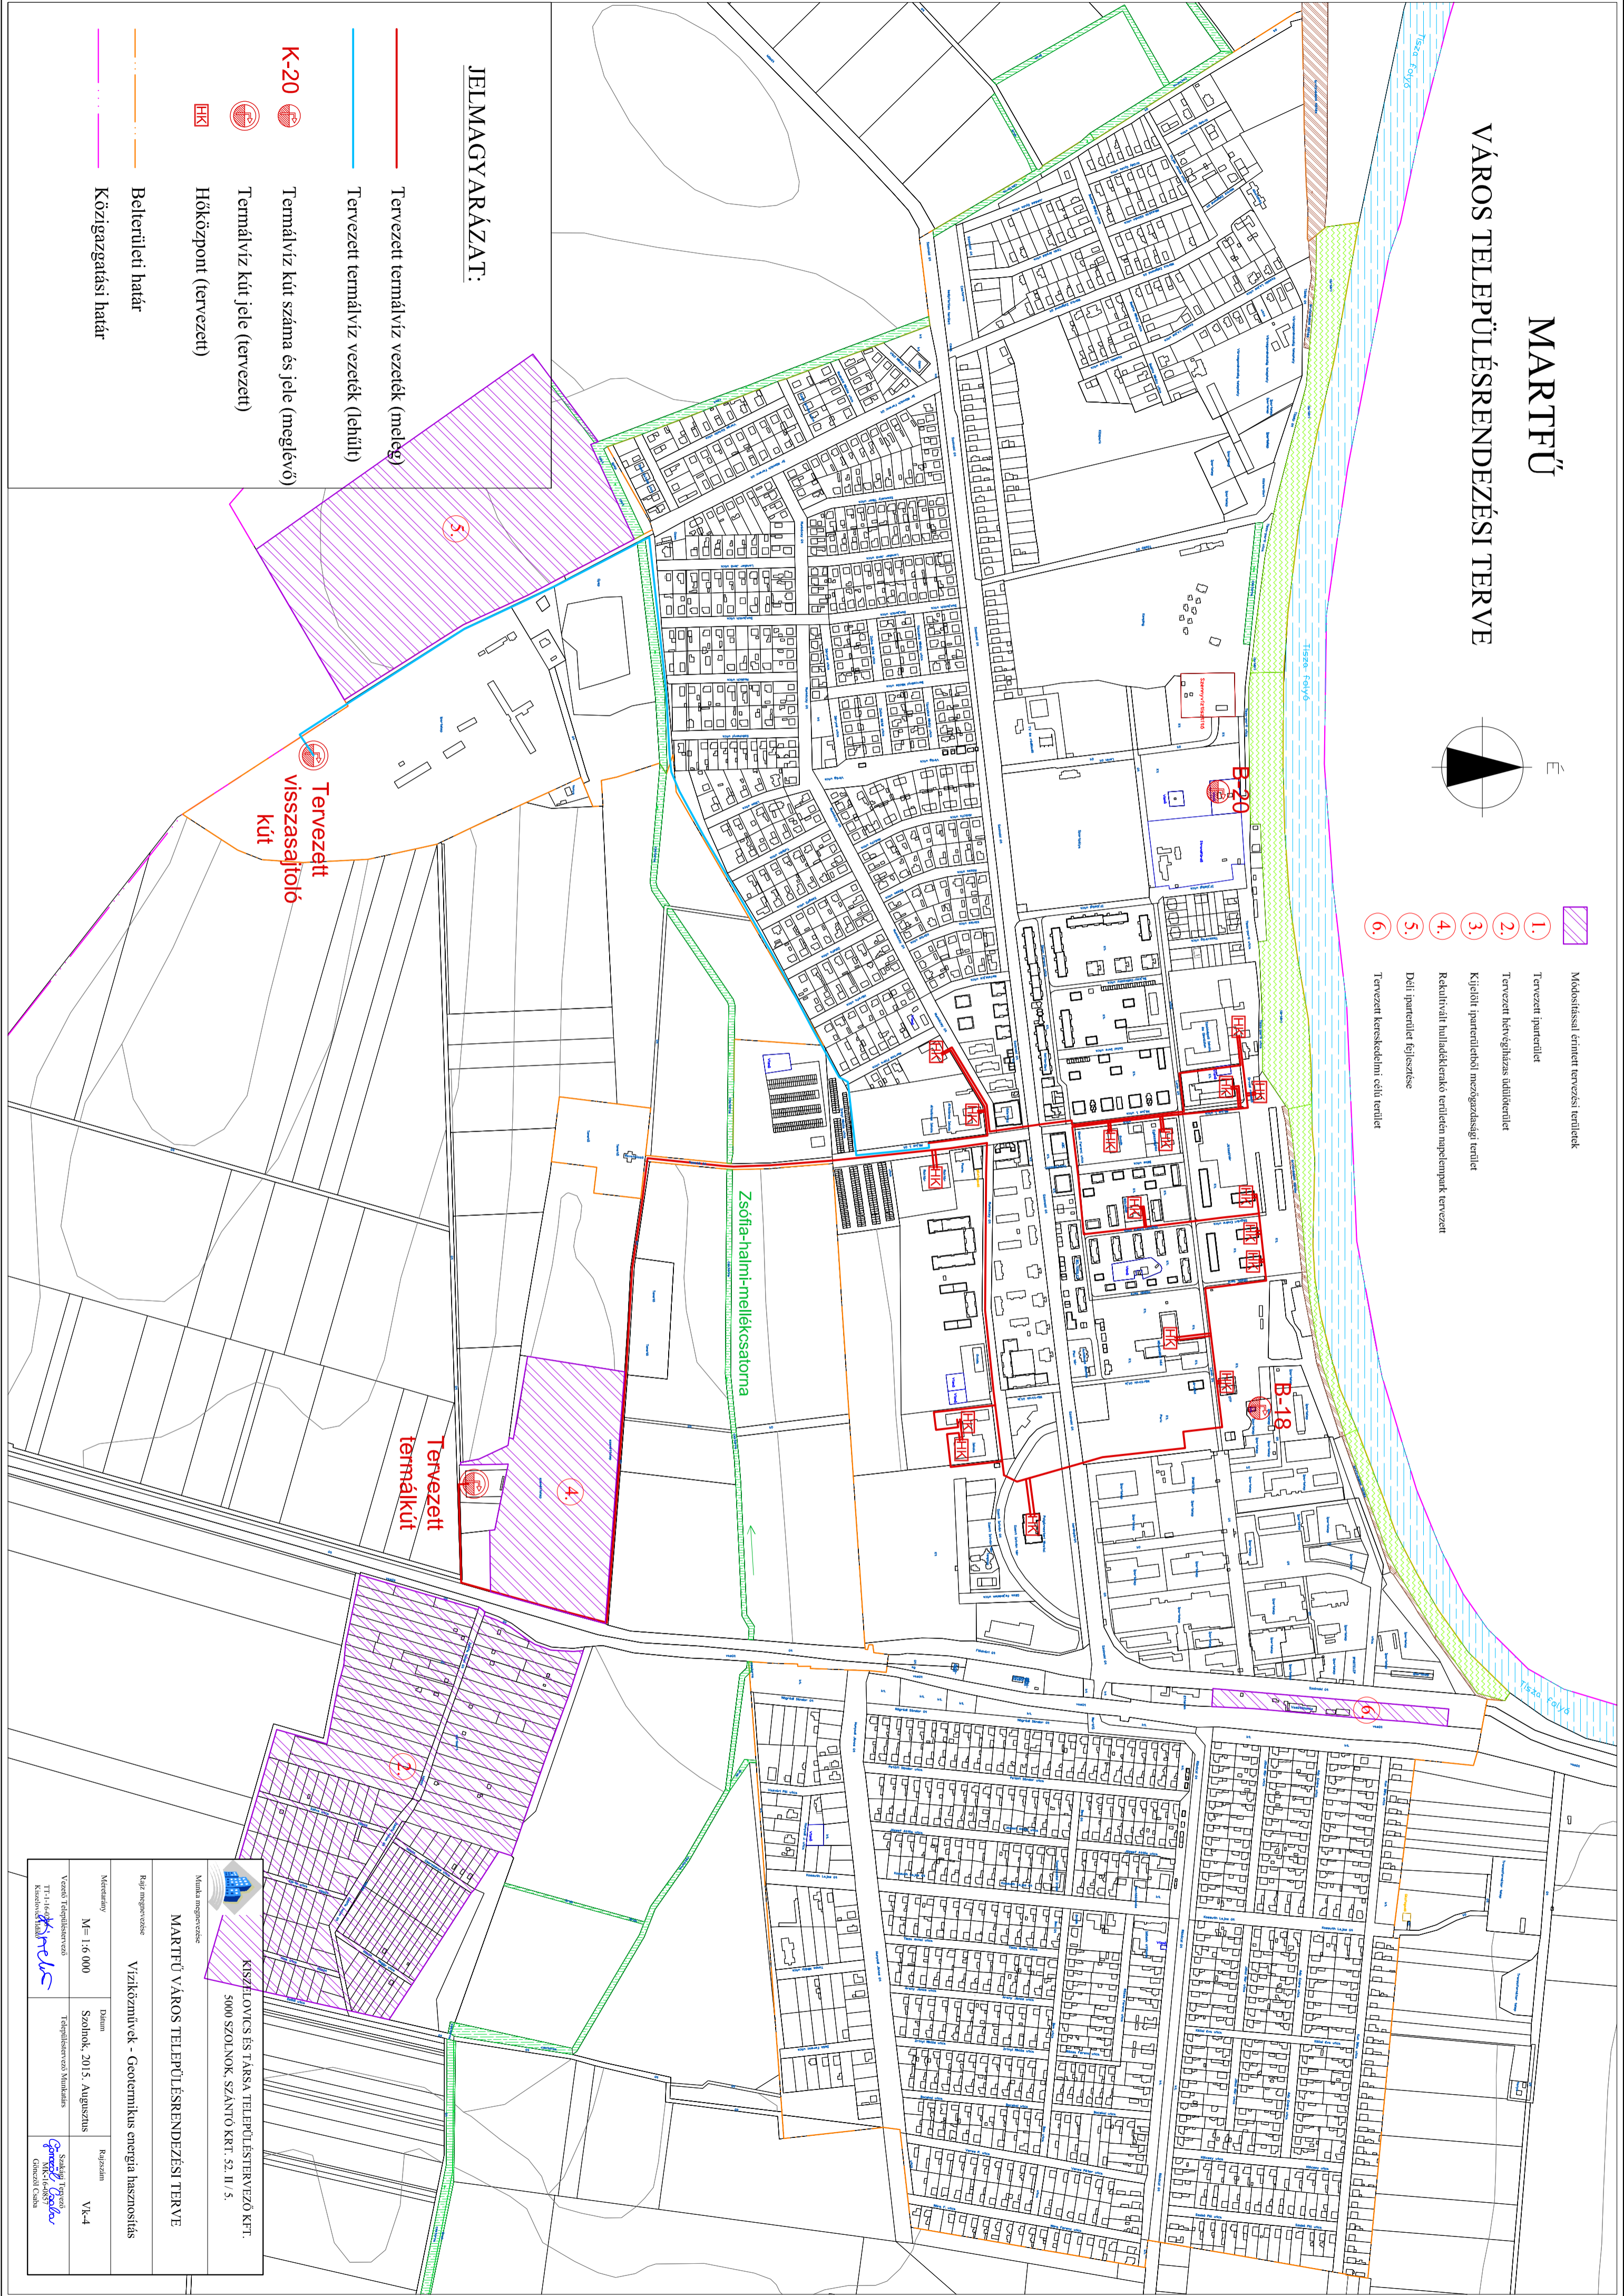

KISZÉLVÖCS ÉS TÁRSA TELEPÜLÉSTERVEZŐ KFT.
5000 SZOLNOK, SZÁNTÓ KRT. 52. II/ 5.

Munka megnevezése:
MARTFŰ VÁROS TELEPÜLÉSRENDEZÉSI TERVE

Rajz megnevezése:
Vízközművek - Geotermikus energia hasznosítás

Méretarány	Dátum	Rajzszám
M=1:6 000	Szólnok, 2015. Augusztus	VK-4
Vezető Tervezőiroda Kiszélvöcs és Társa Kft.	Tervezőiroda Vezetője Munkácsy Miklós	Székely Péter Tervező Kiszélvöcs és Társa Kft.