Szolnoki út - Május 1. úti csomópont

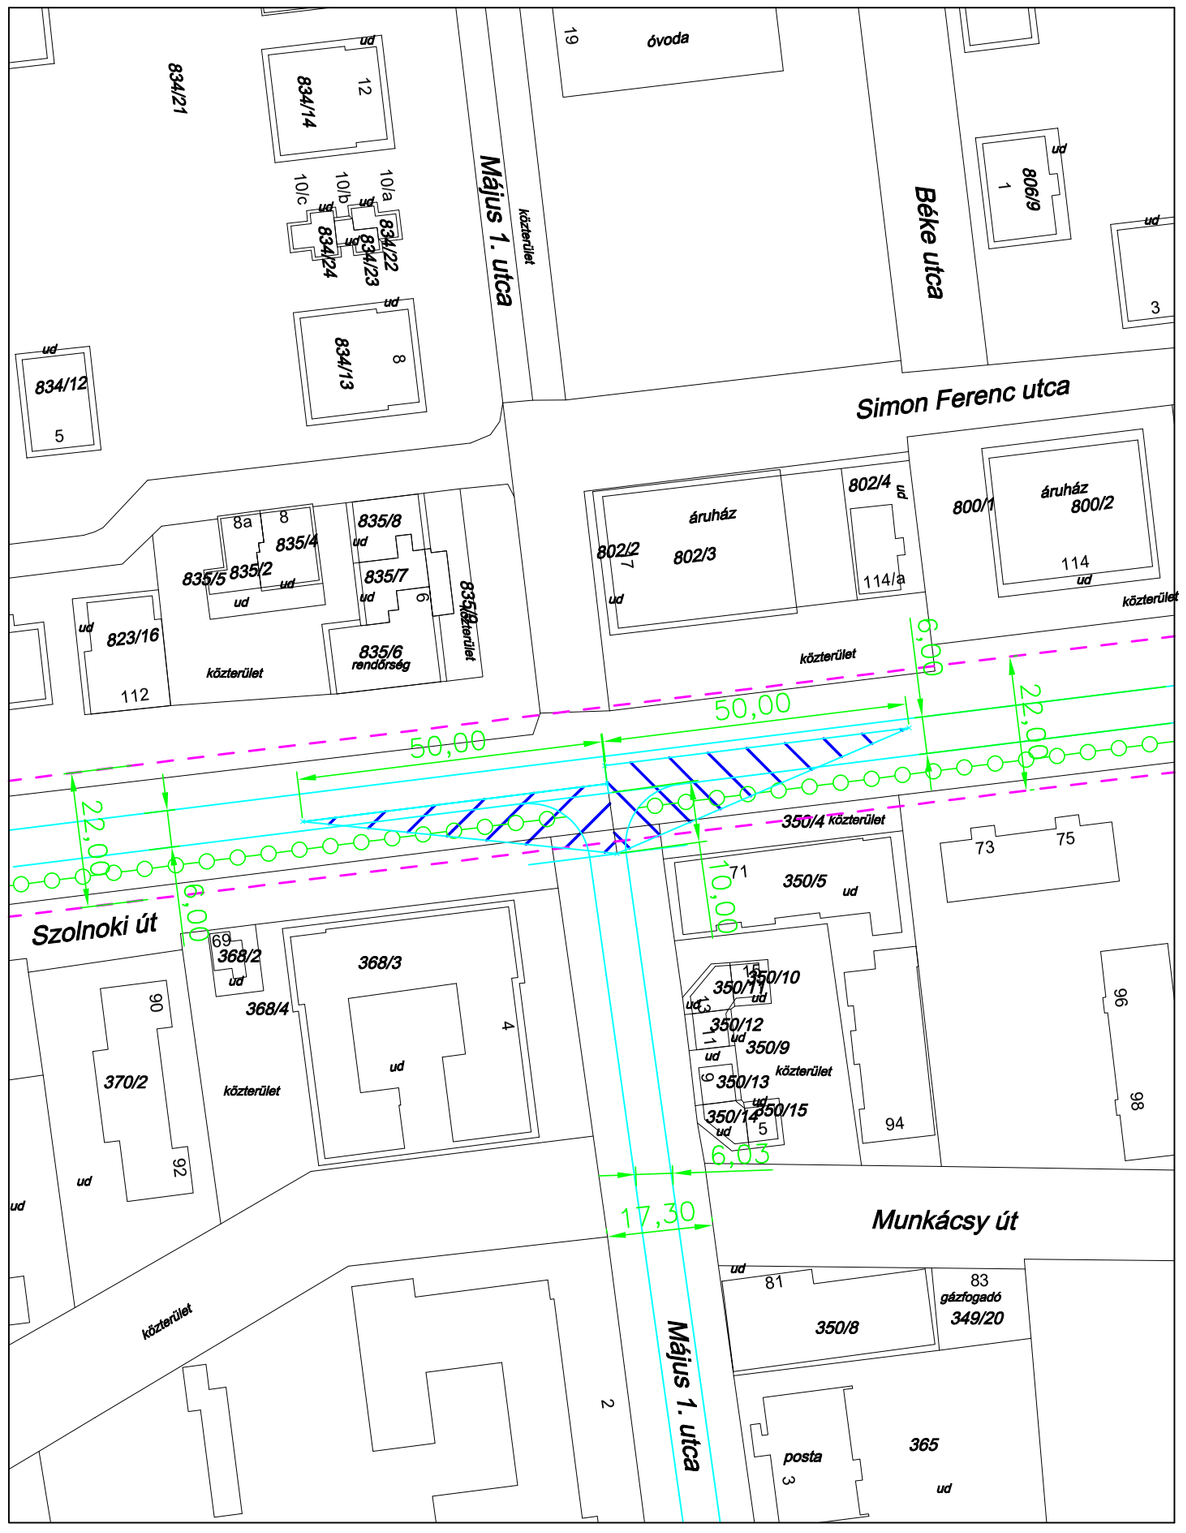

Szolnoki út - Földvári út - Rákóczi úti csomópont

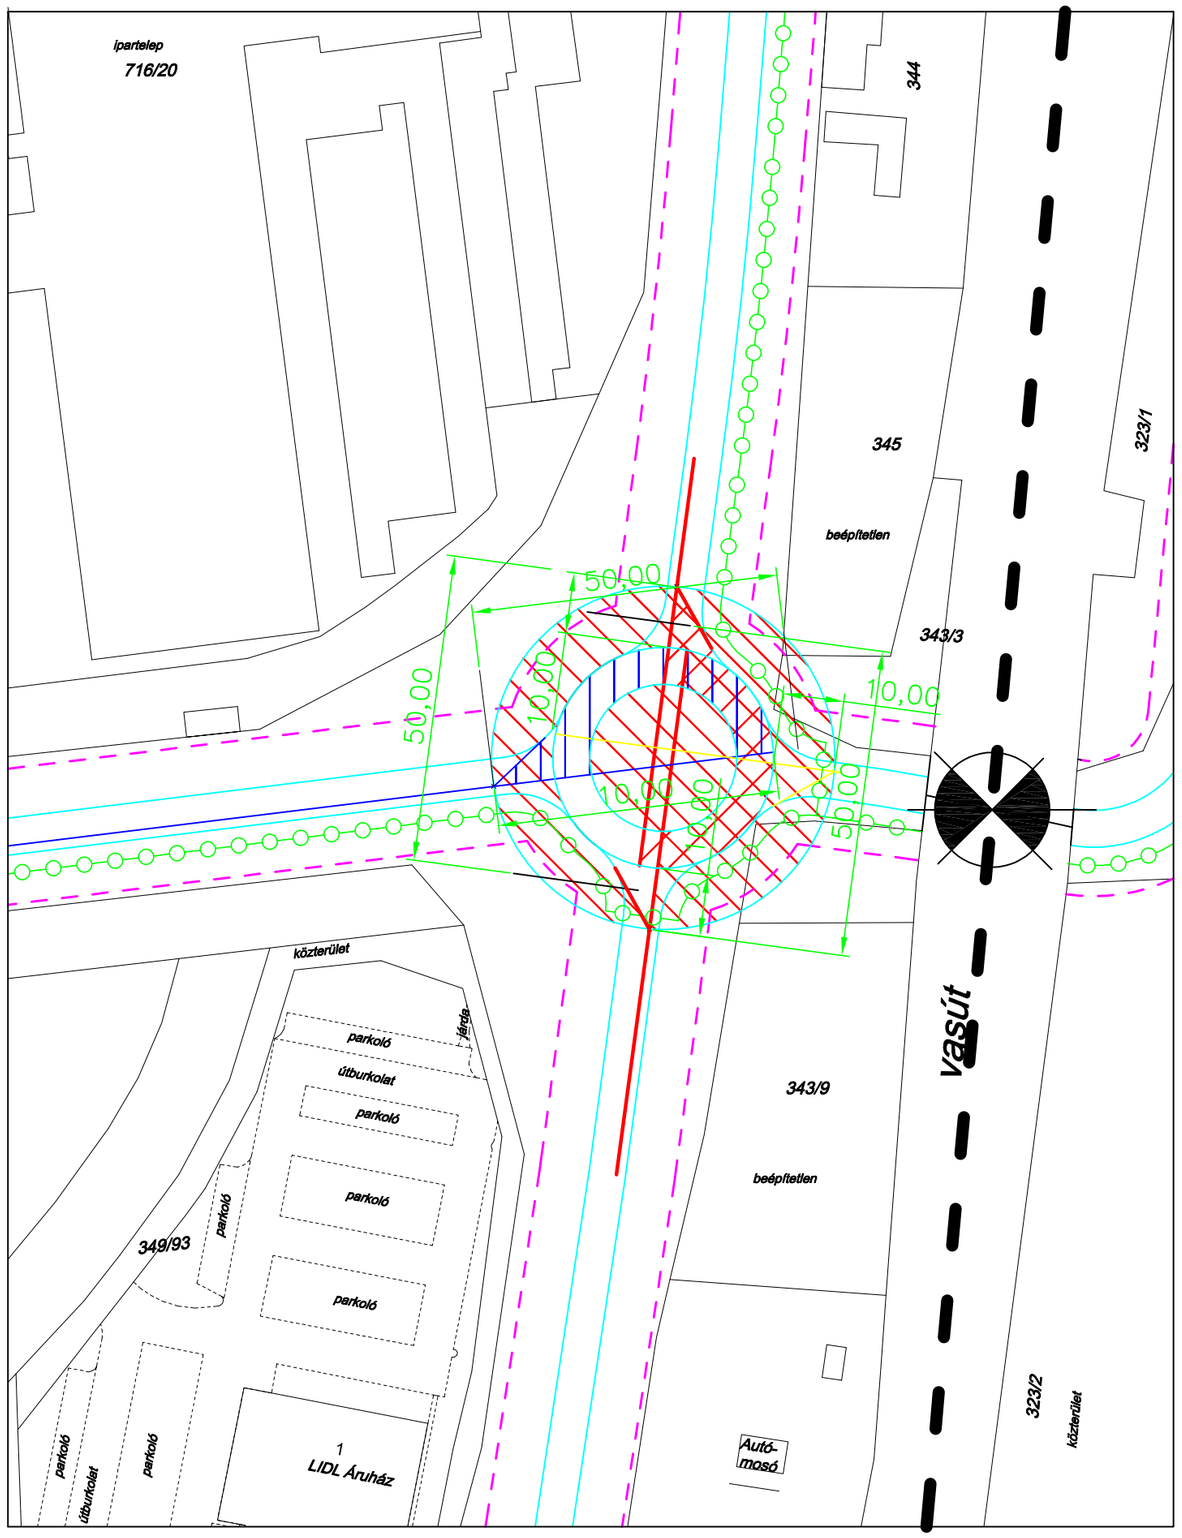

MARTFŰ

VÁROS

TELEPÜLÉSRENDEZÉSI TERVE

M = 1: 6 000

É

Megjegyzés: Az előírt 50,00 m-es szabad kilátás mindkét csomópontnál biztosítva van.

KISZELOVICS ÉS TÁRSA TELEPÜLÉSTERVEZŐ KFT.

5000 Szolnok, Szántó Krt. 52. II./5.

MARTFŰ VÁROS TELEPÜLÉSRENDEZÉSI TERVE

Rajz megnevezése: KÖZLEKEDÉSI LÉTESÍTMÉNYEK (CSOMÓPONTOK)

Méretarány	Dátum	Rajzszám
M = 1: 500	Szolnok, 2021. december hó	K- 3

Vezető településtervező	Településtervező	Számítógépes feldolgozás
TT-1-16-0238 Kiszelovics Ildikó	TKö-16-0568 Kovács Ferenc	Móró Gyula András