


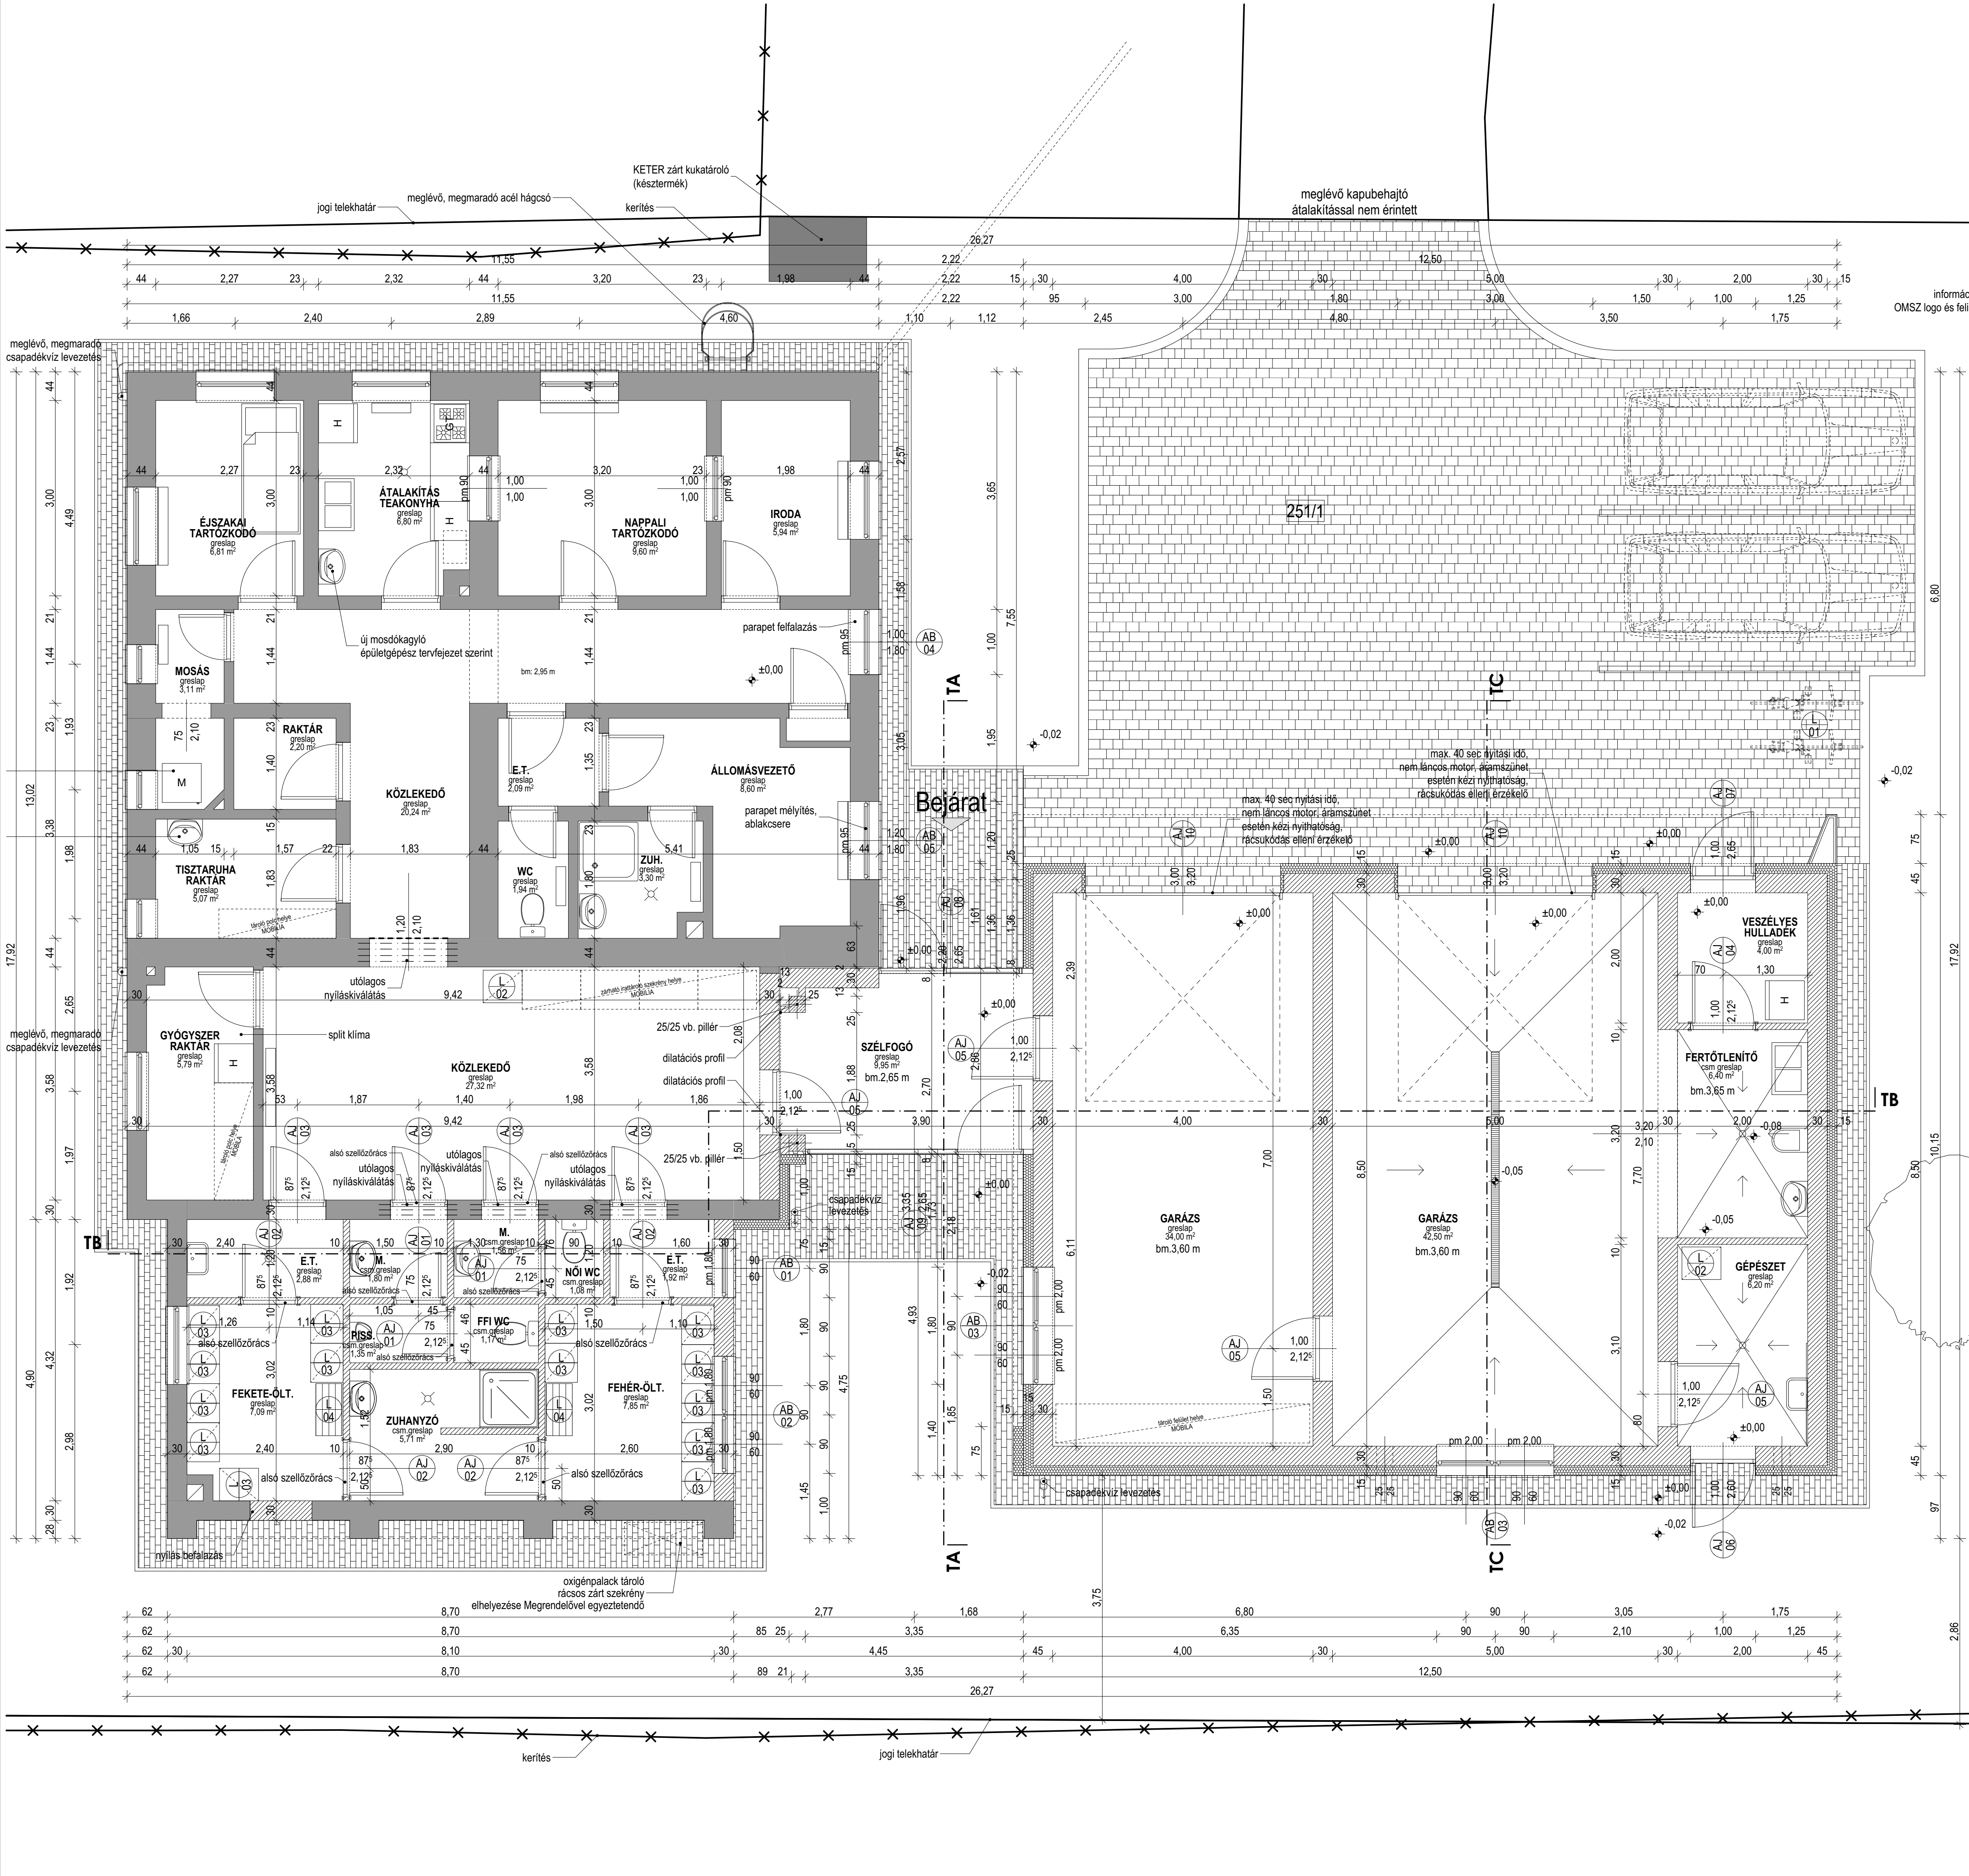

TERVEZETT HELYSÉGLISTA		
Helyiségben végzett munkálatok típusa	Helyiség neve	Mért terület [m ²]
ÁTALAKÍTÁS	állomásvezető	8,60
ÁTALAKÍTÁS	e.t.	1,92
ÁTALAKÍTÁS	e.t.	2,88
ÁTALAKÍTÁS	fehére-ölt.	7,85
ÁTALAKÍTÁS	fekete-ölt.	7,09
ÁTALAKÍTÁS	fr WC	1,17
ÁTALAKÍTÁS	gyógyszer raktár	5,79
ÁTALAKÍTÁS	közlekedő	20,24
ÁTALAKÍTÁS	közlekedő	27,32
ÁTALAKÍTÁS	m.	1,56
ÁTALAKÍTÁS	m.	1,80
ÁTALAKÍTÁS	mosás	3,11
ÁTALAKÍTÁS	női WC	1,08
ÁTALAKÍTÁS	piss.	1,35
ÁTALAKÍTÁS	teakonyha	6,80
ÁTALAKÍTÁS	tisztaruha raktár	5,07
ÁTALAKÍTÁS	zuhanyzó	5,71
		109,34 m²
BŐVÍTMÉNY	fertőtlenítő	6,40
BŐVÍTMÉNY	garázs	34,00
BŐVÍTMÉNY	garázs	42,50
BŐVÍTMÉNY	gépezet	6,20
BŐVÍTMÉNY	szélfogó	9,95
BŐVÍTMÉNY	veszélyes hulladék	4,00
		103,05 m²
MEGMARADÓ	e.t.	2,09
MEGMARADÓ	éjszakai tartszkodó	6,81
MEGMARADÓ	iroda	5,94
MEGMARADÓ	nappali tartszkodó	9,60
MEGMARADÓ	raktár	2,20
MEGMARADÓ	WC	1,94
MEGMARADÓ	zuh.	3,30
		31,88 m²
		244,27 m²

MEGJEGYZÉSEK:

- A tervek a szakági tervekkel, műszaki leírásokkal együtt értelmezendőek!
- A gépészeti szellőzők elhelyezése, bontási munkálatai az épületgépészeti tervjezetet szerint.
- Gépészeti kültéri egységek elhelyezési épületgépészeti tervjezetet szerint!
- A tervek közötti eltérések esetén tervezői egyeztetés szükséges!
- Méretek a helyszínen ellenőrizendőek!
- A tervekben szereplő építőanyagok Megrendelő és tervező jóváhagyásával válthatók ki!
- Gyártói utasításokat be kell tartani!

p.v. = +0,00 = ±87,30 mBf
Projekt megnevezése:
TOP-PLUSZ-3.3.2-21-JN1-2022-00017
„Mentőállomás fejlesztése I. ütem”

Tervező:
ÉPÍTÉSI KIVITELEZÉSI TERVDOKUMENTÁCIÓ
Létesítési hely:
5435 Martfű, Kossuth utca., Hrsz.251/1

Építke:
Martfű Város Önkormányzata
5435 Martfű, Szent István tér 1.

Építész:
Inaani Studio Kft.
3909 Mád, Wass Albert utca 41.

Sziliágyi Gabriella
okl. építésmérnök E 65-0638
4004 Debrecen, Szinyai utca 17/B, Fax: 2.

Oláh Márton
okl. építésmérnök
4034 Debrecen, Thury Andrási utca 11.

Tervező:
ÉPÍTÉSZET
Rész megnevezése:
TERVEZETI
Alaprajz
M=1:50
Rajzszám:
ÉT-1.1
Revizions szám:

Dátum:
2024. 04. 15.