


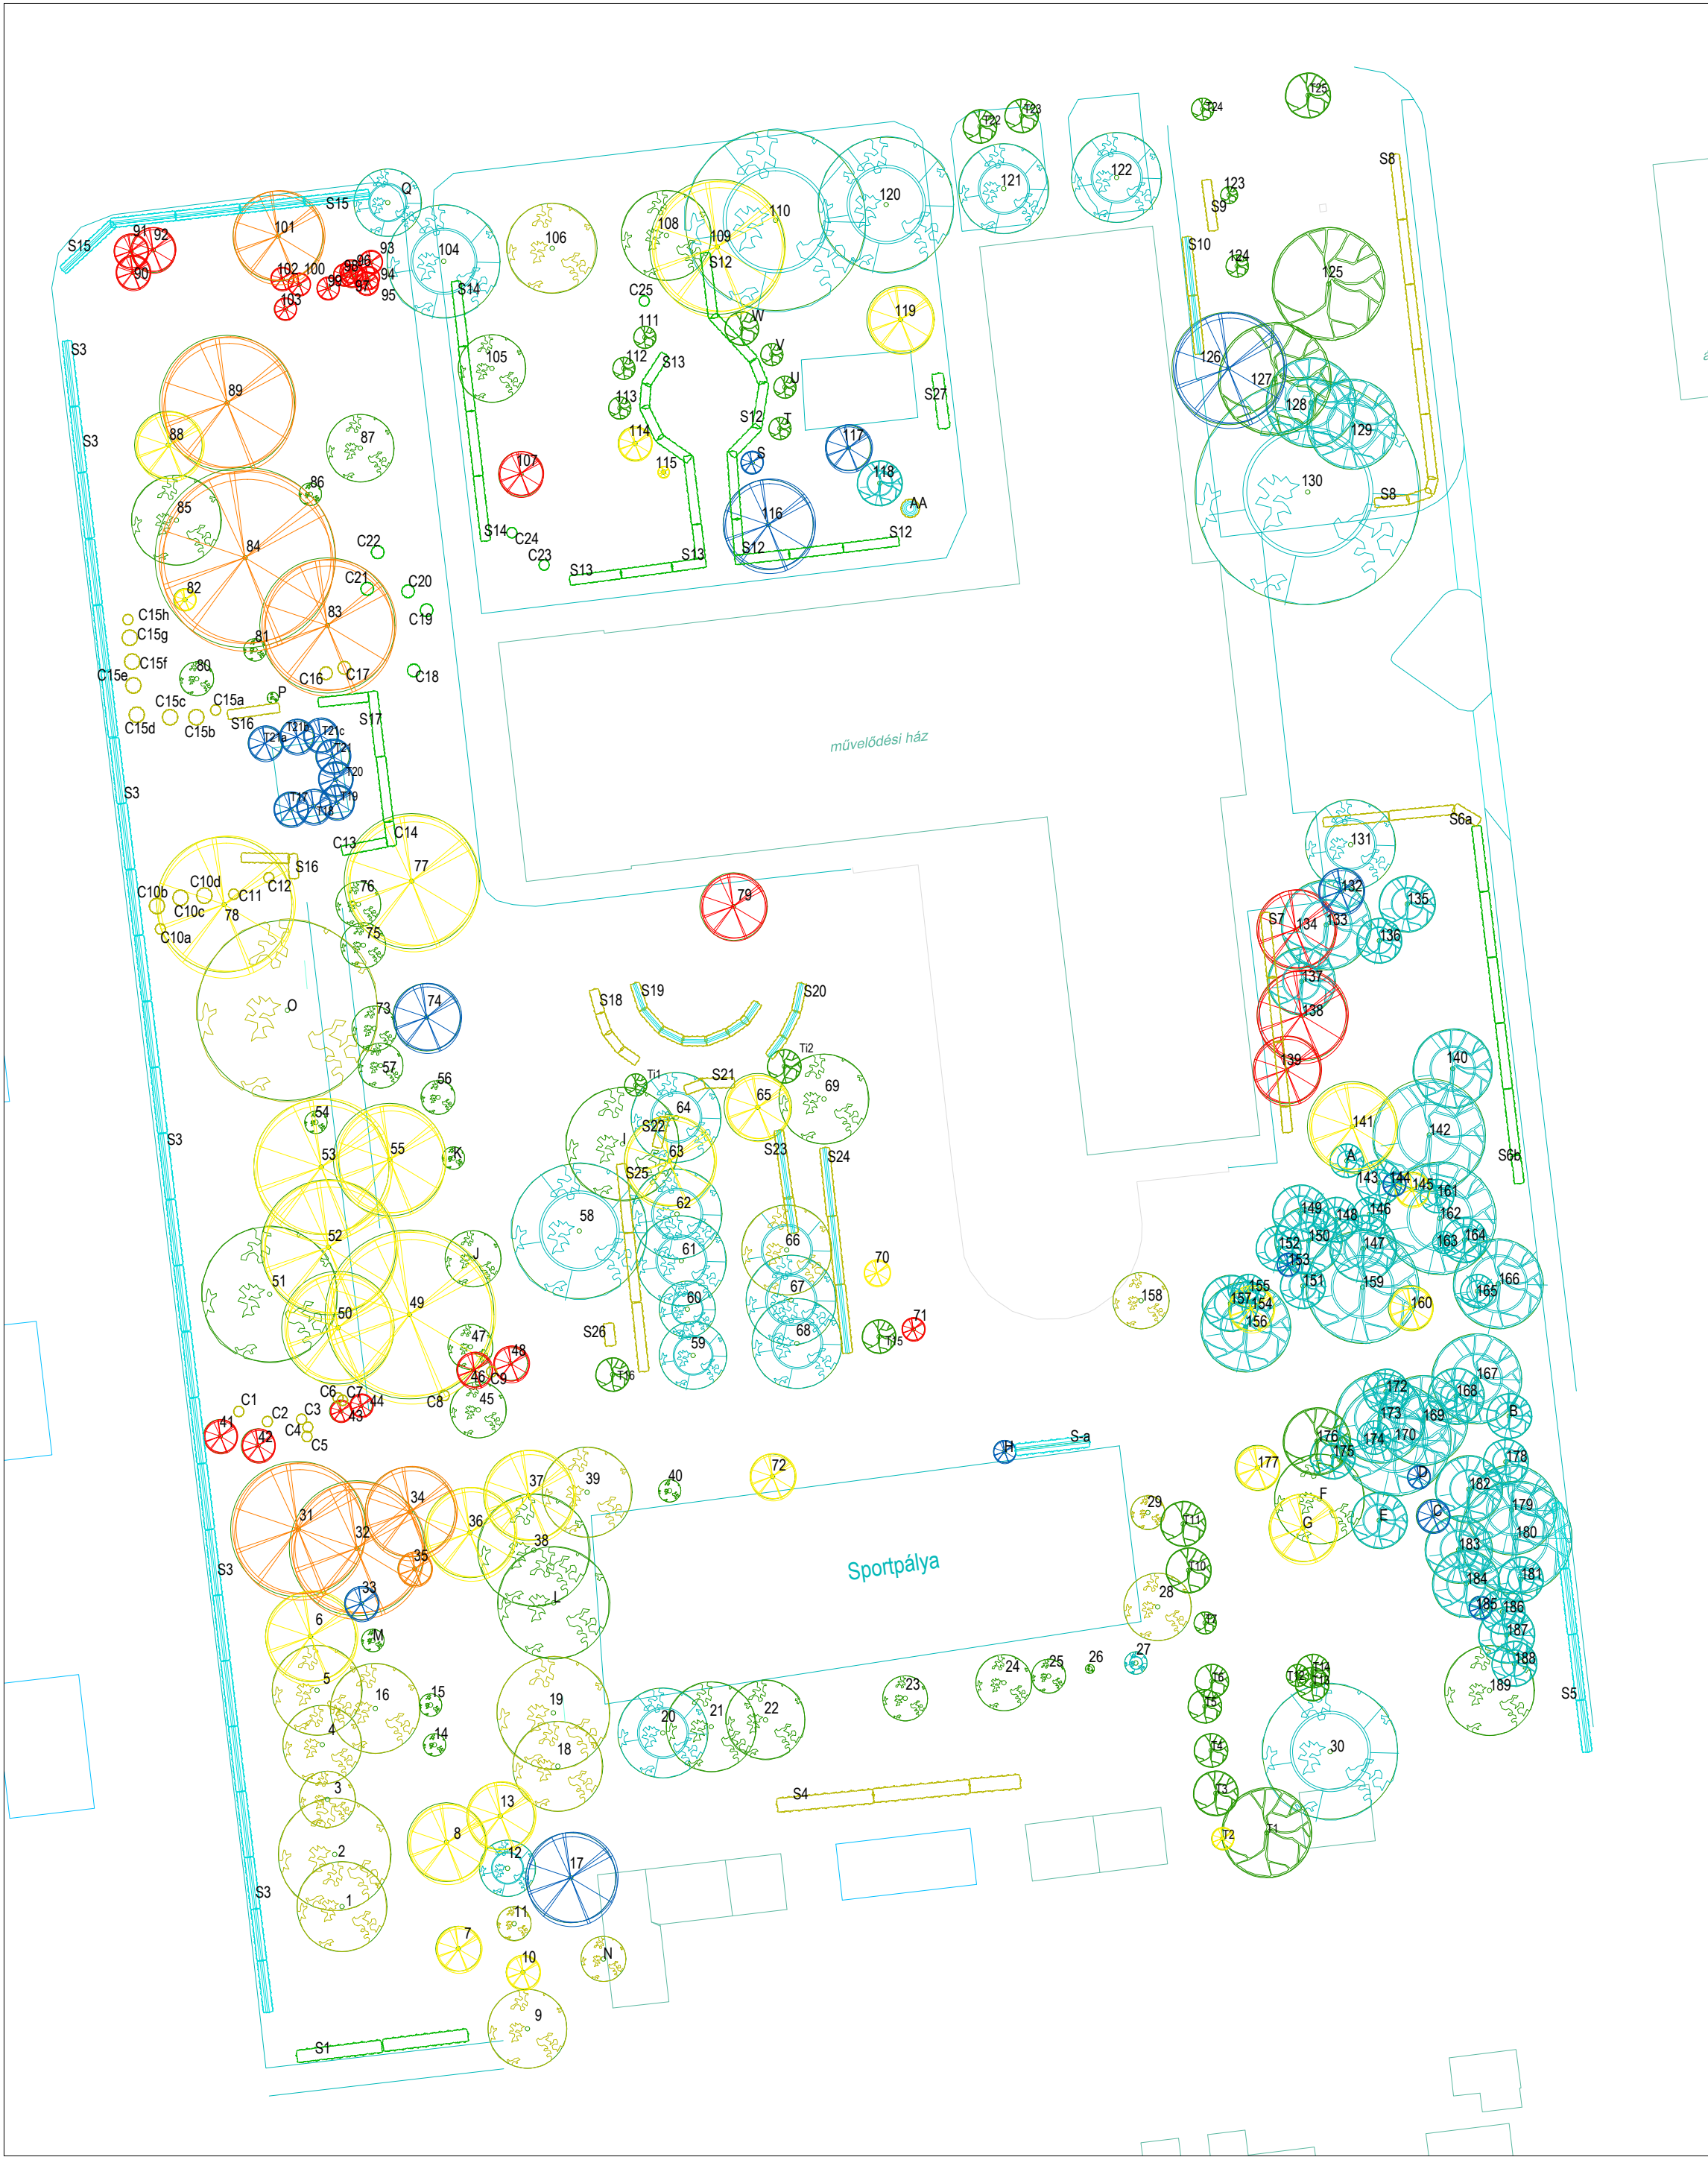

Jelmagyarázat



Meglévő lombos fa




Meglévő örökzöld fa



Meglévő cserje




Meglévő sövény

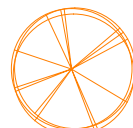


Kivágandó faegyed

Műszaki életkorát elérte

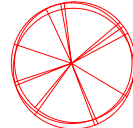


Kivágandó faegyed

Invazív növényfaj

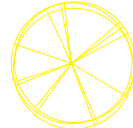

Kivágandó faegyed

Kórokozótól / kártevőtől szenved

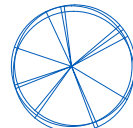

Kivágandó faegyed

Térhiány / alászorult



Gallyazásra, PS gallyazásra

szoruló faegyed



Ifjításra szoruló faegyed



Ifjításra szoruló cserje / sövény



Pótlás sövénynél, cserjénél

PAGTI BT.

Megbízó: Martfű Város
Önkormányzata

Helyszín: Martfű, Művelődési Központ környezete

Tervlap címe: Fakivágási tervlap

Tervezte:
Petre Anna Gabriella tájépítésmérnök
K2-16-0266

Munkatárs:
Floszberger Dorka tájépítésmérnök

Rajzsám:
R-2

Dátum:
2016. március

Méretarány:
M 1:500

