

ALAPRAJZ M 1:100 tervezett állapot


Megjegyzés:
Berendezések elhelyezése mérete, felületek, nyílászárók kialakítása az MSZ 24210-1 szabvány szerint. Az épület összes belső és külső nyílászárója cserélve lesz. A melegítő konyha, dolgozó szociális blokk és kazánház rész nem kerül átalakításra. Új válaszfalak, gksz. válaszfalról készül, vízes helyiségeknél impregnált lapokkal. Csoportszobák elválasztásánál 15 cm-es vastagságban emelt hangszigetelésű. Új előtét, járda, lépcsők és rámpák készülnek, hátsó terasznál fűvesített rézsús kialakítással.

Az épület hőszigetelése 15 cm vastag homlokzati közetgyapot, a födémre 25 cm vastag üveggypapot paplan kerül. Külső nyílászárók laminált felületű UV álló műanyag ajtók és ablakok 3 rtg. üvegezéssel. 130 cm-ig biztonsági üvegezéssel készülnek. Sarkok 180 cm-ig lekerekített élvédőkkel kerül kialakításra. 8 cm-nél nagyobb szerkezeti áttörés nem lehet. Új ereszeszkázt és ereszcsonoma rendszer készül

JELMAGYARÁZAT:

- kültéri figyelmeztető jelzés (új burkolat) - pl.: IT-1012J Jelöltő beton járdalap 300 x 300, fehér
 - kültéri vezetősáv (új burkolat) - pl.: Vezető beton járdalap 300 x 300, fehér
 - beltéri vezetősáv (új burkolat) - pl.: 3 csik - ITPP2 Taktilis vezetősáv, szürke
- megjegyzés: belső térben vezető sáv ajtók előtt 30 cm-re abba marad, fordulópontonál 3*3 db ITPU2 Taktilis figyelmeztető jelzés, piros

Megjegyzés:
Meglévő méretek vakolt mérettel kerültek feltüntetésre. Állapotvizsgáló metszet rétegröndjei feltételezett, az épület korából és jellegéből adódóan került meghatározásra. Roncsolásos feltárás nem készült. Fedélszék főállásánál nem minden elem megtalálható, vagy már nem is készült. 100-as szelemenosztás, minden ötvödi főállás. Kémények kürtői nem kerültek feltárásra. Külső nyílászárók 3 cm-es hőszigetelés rátakarással készülnek.

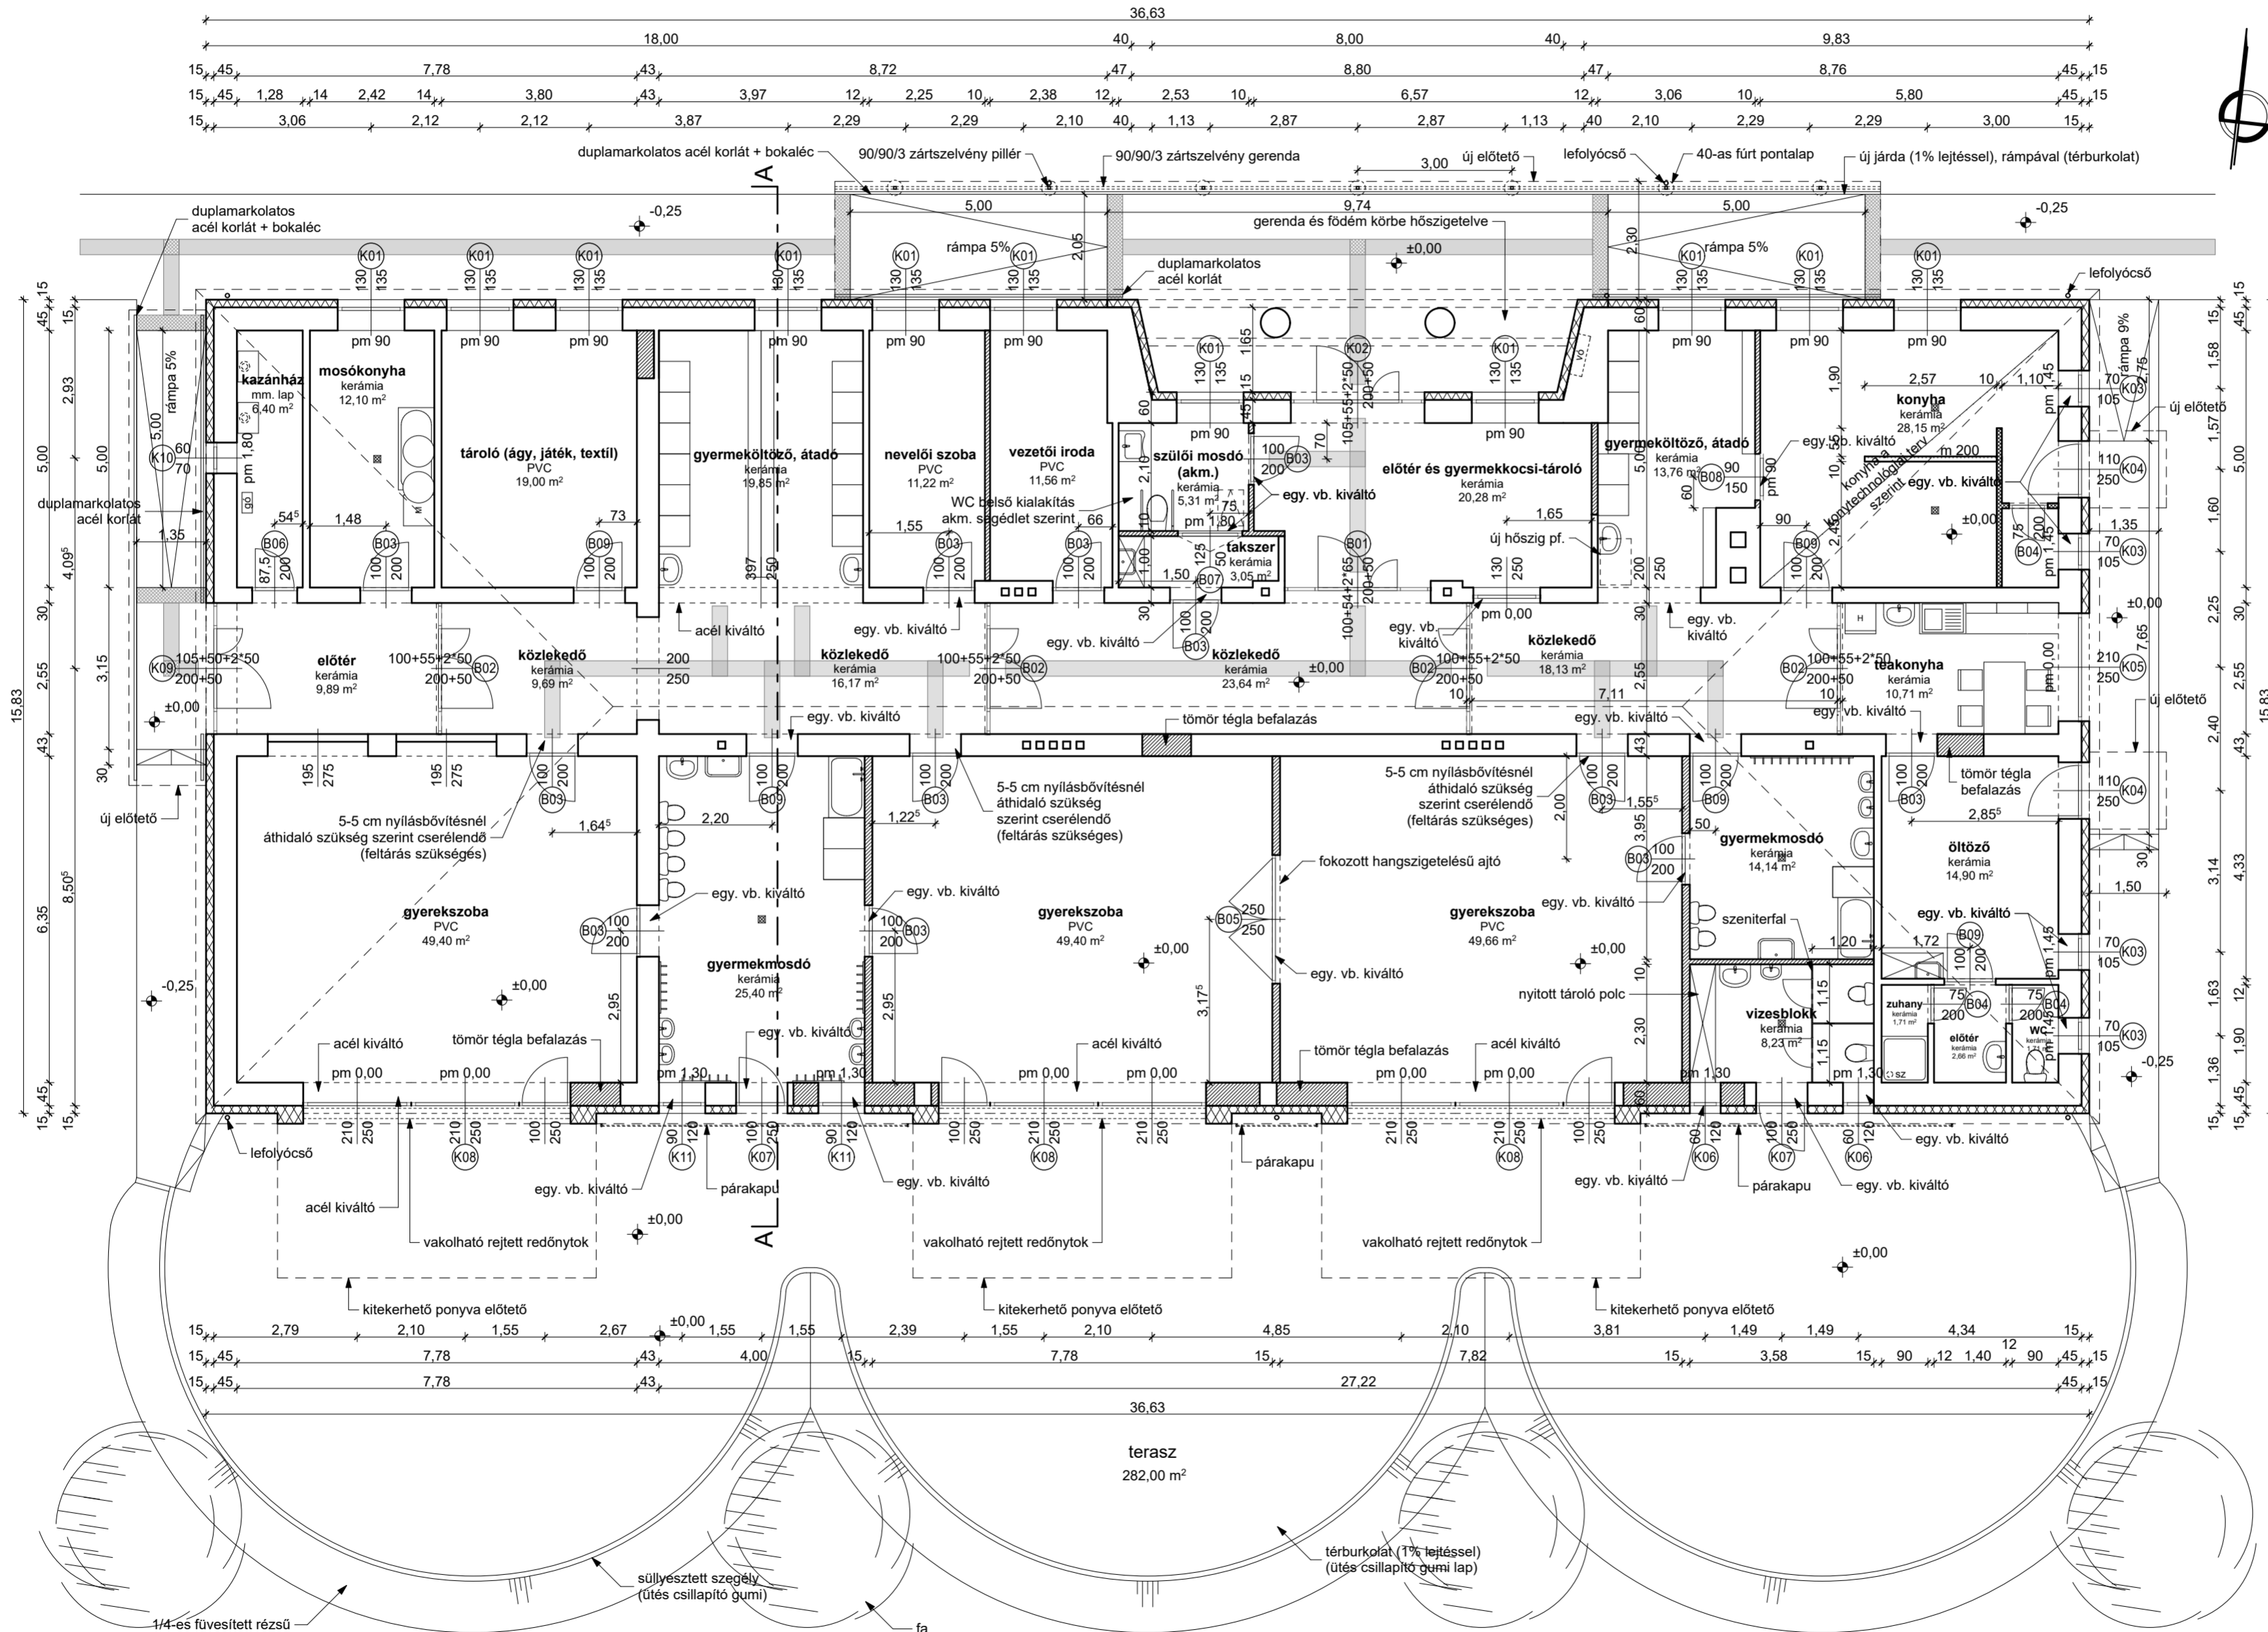

<p>Megnevezés:</p> <h2 style="margin: 0;">BÖLCSŐDE KIALAKÍTÁS</h2> <p style="margin: 0;">ALAPRAJZ TERVEZETT ÁLLAPOT</p>
<p>Cím:</p> <p>5435 MARTFŰ, MÁJUS 1 ÚT 19. 808/5 HRSZ.</p> <p>Megbízó: MARTFŰ VÁROS ÖNKORMÁNYZATA 5435 MARTFŰ SZENT ISTVÁN TÉR 1.</p> <p>Aláírás:</p>
<p>Tervező:</p> <p>A.D. MÉRNÖKI IRODA KFT. 5435 MARTFŰ, GESZTENYE SOR 1/A.</p> <p>Felelős tervező: HONTI GYULA ÉPÍTÉSZMÉRŐ É 16-0126</p> <p>Aláírás:</p>
<p>Építész munkatárs:</p> <p>NAGY GÁBOR OKL. ÉPÍTÉSZMÉRŐ É 16-0265</p>
<p>Terv fajta:</p> <p style="font-size: 1.2em; font-weight: bold;">TENDER TERV</p>
<p>Rajz szám:</p> <h1 style="margin: 0;">E - 01</h1>
<p>Dátum:</p> <p>2018. 01. 12.</p>
<p>Méretarány:</p> <p>M 1:100</p>