NAPELEM

Gyártó/ forgalmazó:	Astroenergy Gmbh.
Típus:	ASM6610P 270
Max.telj.:	270 Wp
Max.fesz.:	38.12 V
Névl.áram:	8.57 A
Max.rendsz.fesz.:	1000 V

STRING 1-2. ADATOK

Modulszám:	10 db
String fesz.:	312 V
String üresj.fesz.:	380 V
Névl.áram:	8.57 A
Zárlati áram:	9.01 A

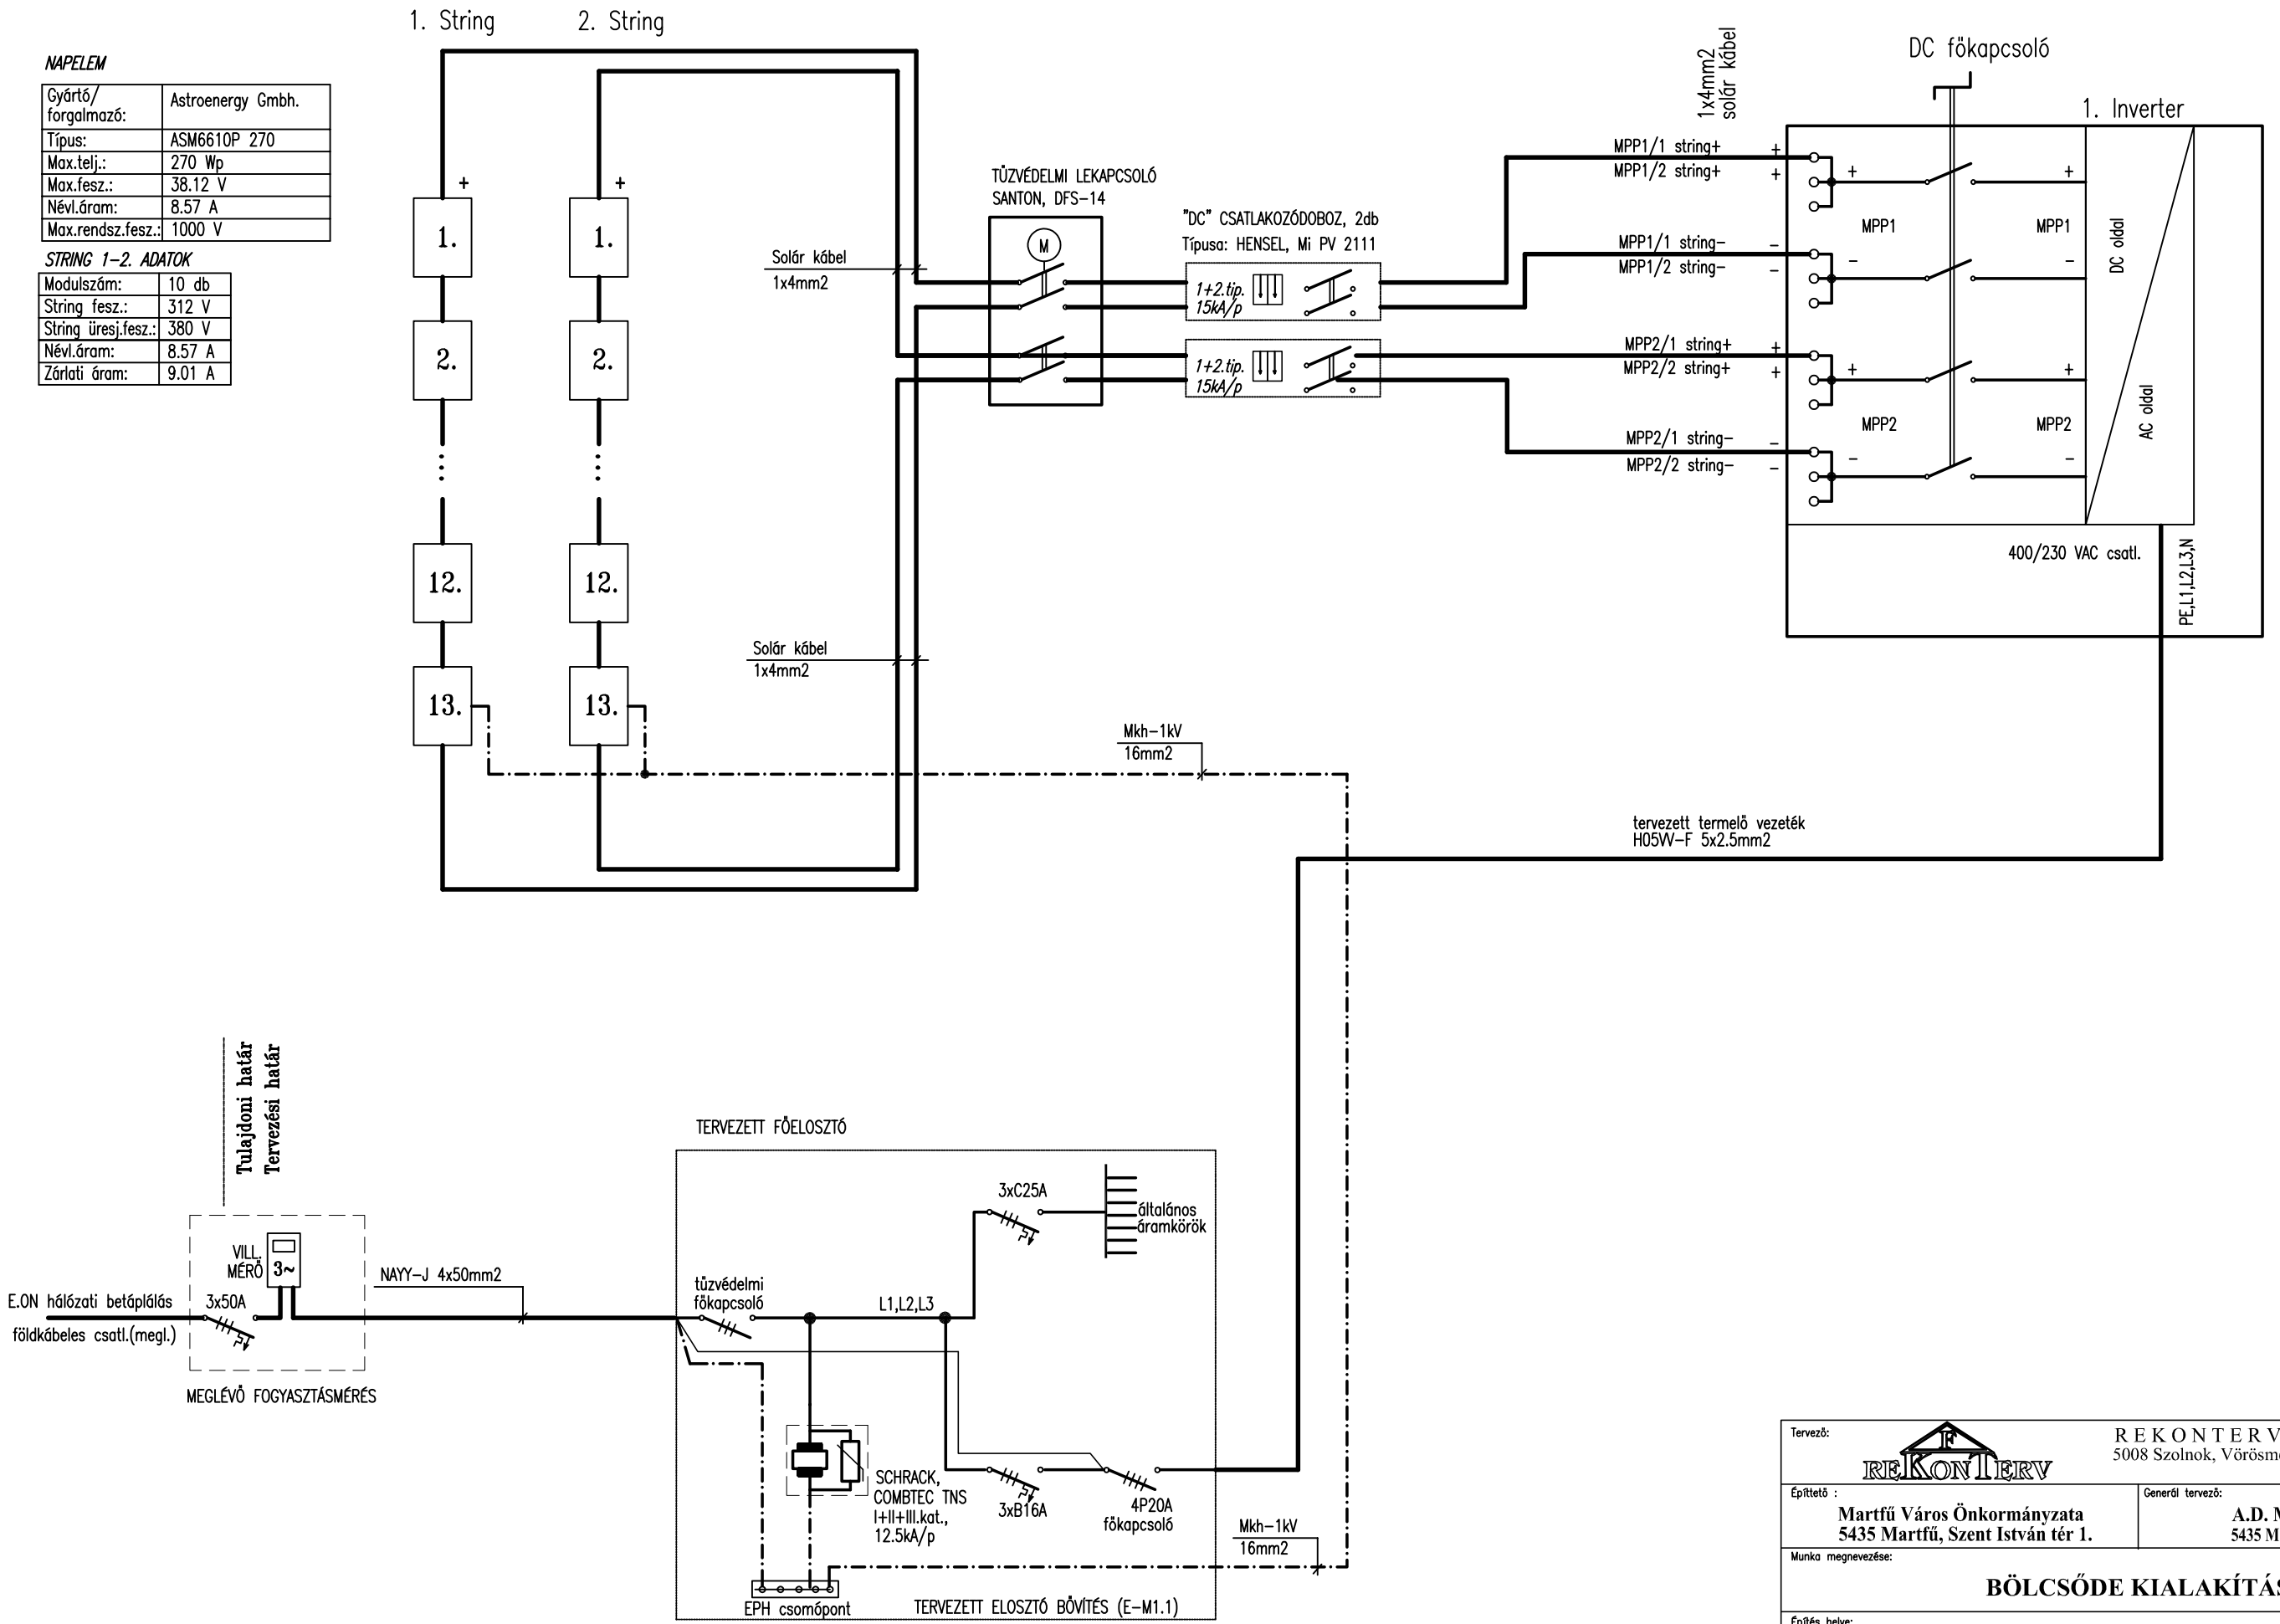

INVERTER 1.

Gyártó:	FRONIUS
Típus:	Symo 7.0-3-M
Max. AC telj.:	7000 W
DC bemenetek:	3+3 db (2 MPP)
Max.DC fesz.:	270 - 800 V
Max.DC fesz.:	1000 V
Fázisszám:	3
Leválasztó tr.:	nincs

Tervező:
REKONTERV TERVEZŐ ÉS ÉPÍTÉSSZERVEZŐ KFT.
5008 Szolnok, Vörösmező u. 166., e-mail: rekonterv@rekonterv.hu
Tel.: 30 / 921-3526, Fax.: 56 / 240-549

Építtető: **Martfű Város Önkormányzata 5435 Martfű, Szent István tér 1.**	Generál tervező: **A.D. Mérnöki Iroda Kft. 5435 Martfű, Gesztenys sor 1/A.**	Munkaszám: 28/18.
Munka megnevezése: **BÖLCSŐDE KIALAKÍTÁSA**		Tervfajta: TENDER
Építés helye: **5435 Martfű, Május 1 út 19., hrsz 808/5.**		Lépték: -
Rajz megnevezése: **NAPELEMES RENDSZER ELVI KAPCSOLÁSI TERV**		Rajzszám: **EV-11**
Felelős villamos tervező: NAGY ATTILA *V/16-0678*	Tervező munkatárs:	Kelt: 2018.02.

Ez a dokumentum a Rekonterv Kft. tulajdona. Felhasználni, másolni csak a tulajdonos engedélyével szabad.