



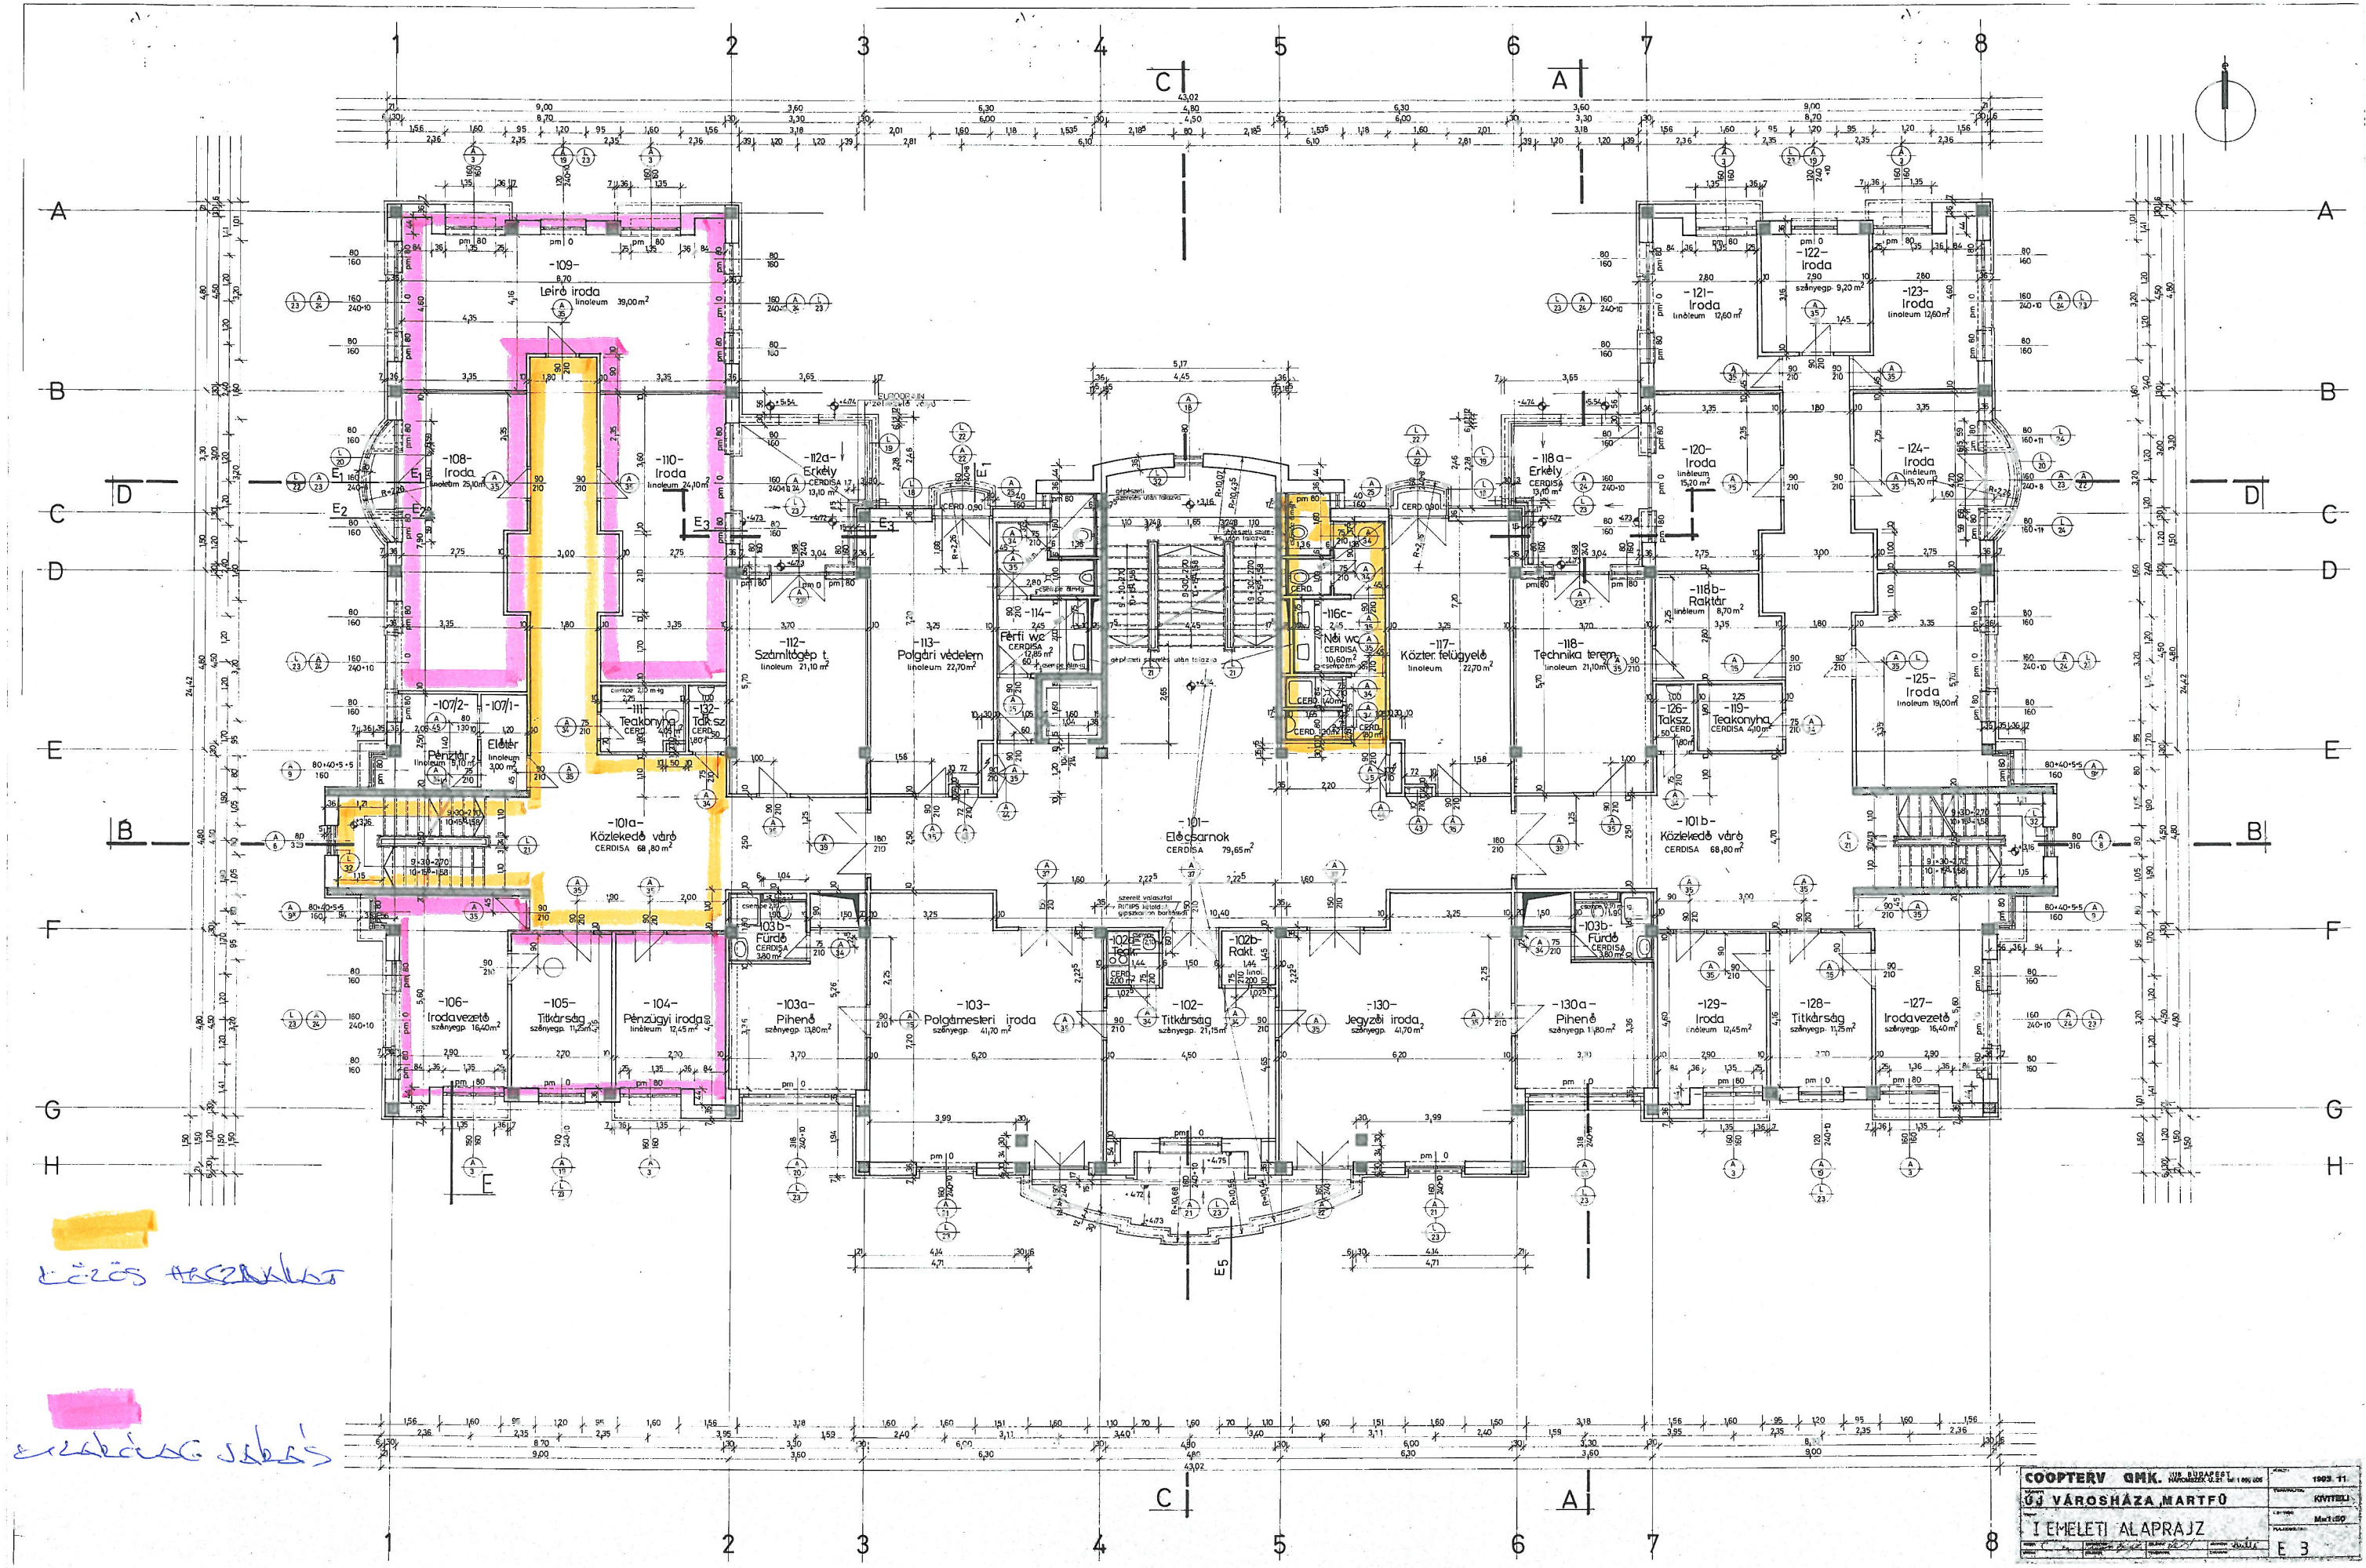

COOPTERV QMK. KFT. BUDAPEST	1999. 11.
03 VÁROSHÁZA, MARTFŐ	KVTEBU
I EMELETI ALAPRAJZ	M:1:150
	E 3

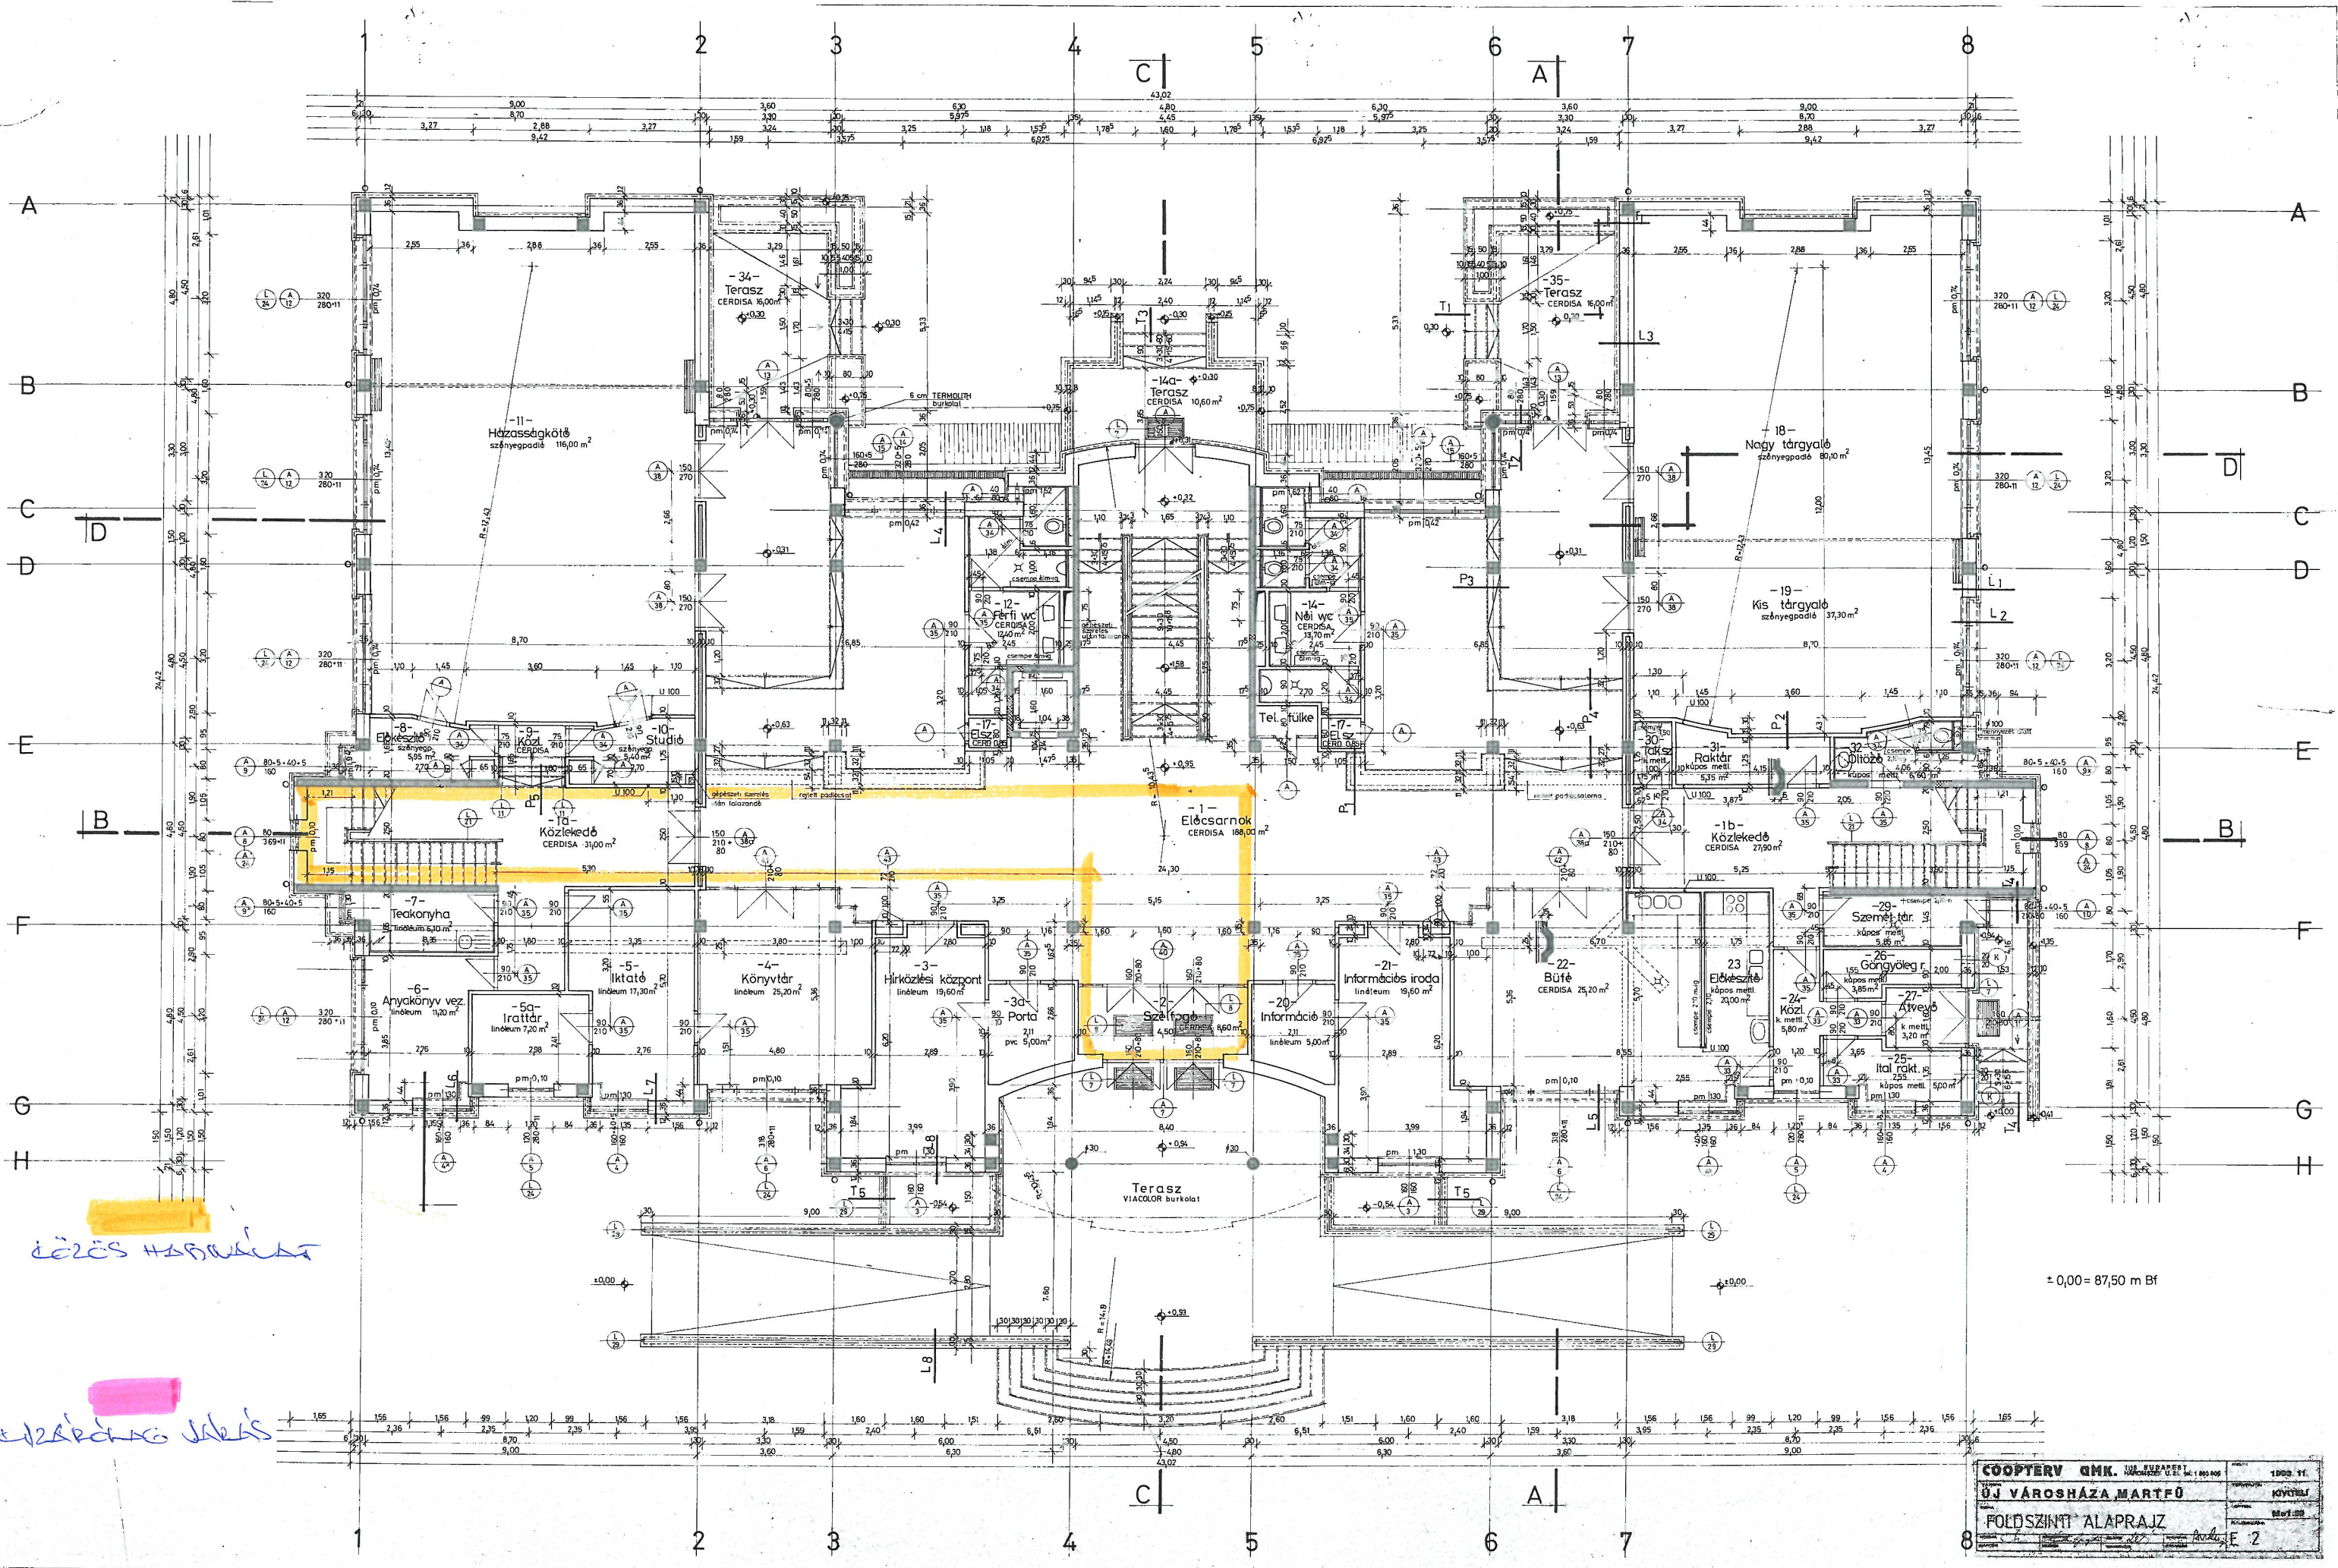

előcsarnok

előcsarnok